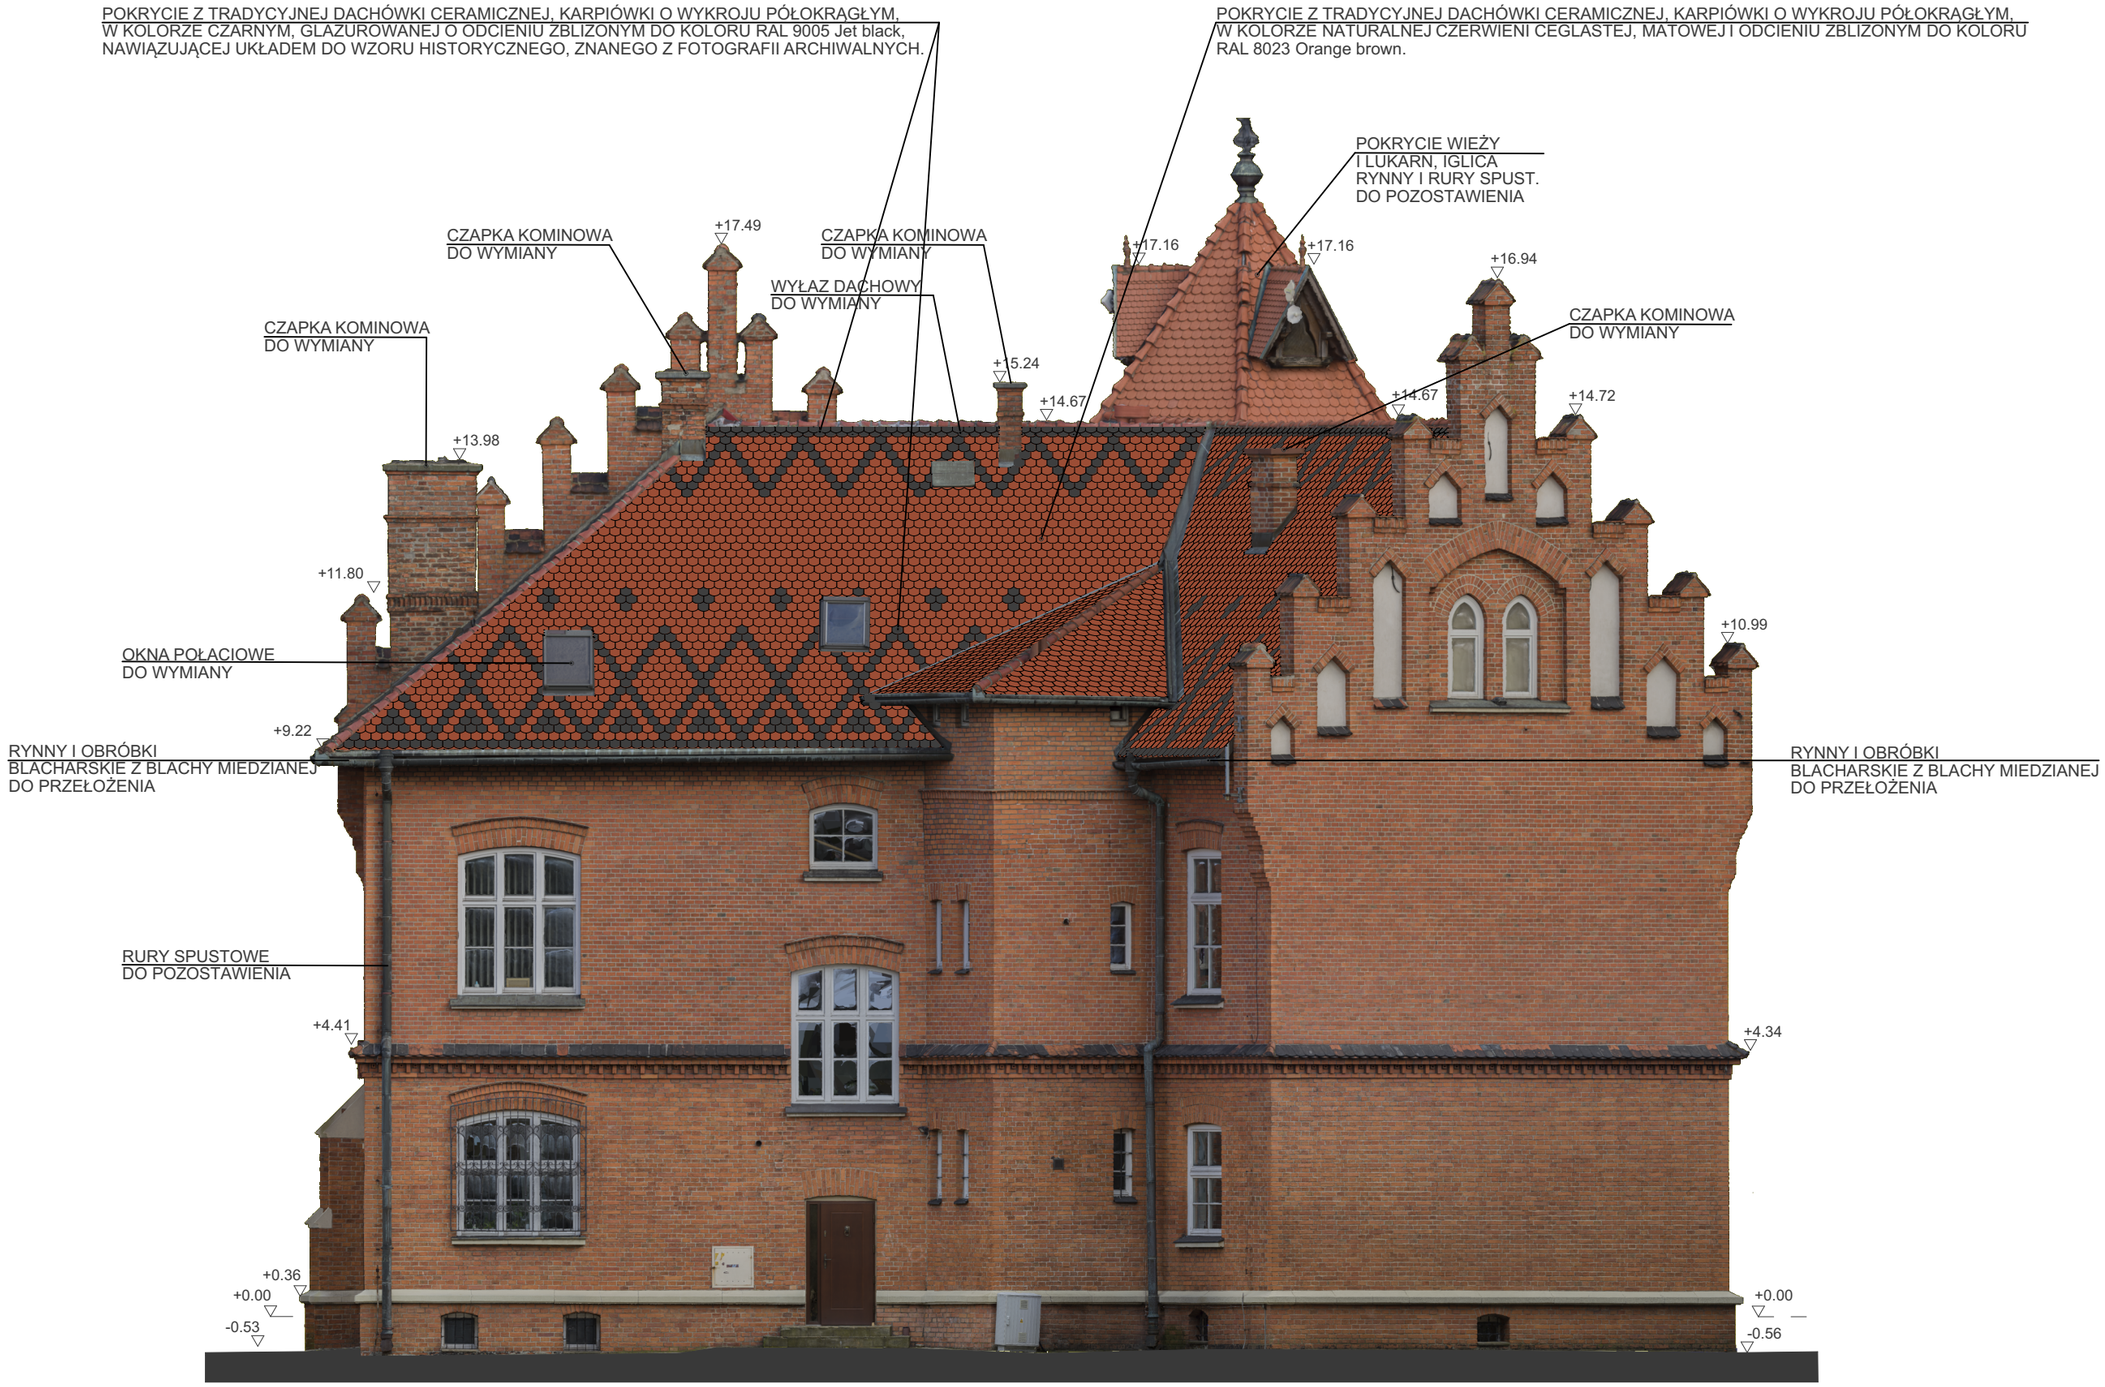

TREŚĆ: **REMONT KONSTRUKCJI DACHU WRAZ Z POKRYCIEM W BUDYNKU RATUSZA W NIEPOŁOMICACH** **NA DZIAŁCE NR 2469 OBRĘB 0001 NIEPOŁOMICE**	**TREŚĆ** ELEWACJA ZACHODNIO-POŁUDNIOWA			***KB-PROJEKTY KONSTRUKCYJNE SPÓŁKA Z O.O.*** *UL. ŁOKIETKA 8C/70, 30-010 KRAKÓW* *e-mail: wiesław.bereza@oepk.pl*	
ADRES **UL. PLAC ZWYCIĘSTWA 13, 32-005 NIEPOŁOMICE**	**AUTORZY** mgr inż arch. Bartłomiej Rados	**NR.UPR.** 437/2001	**PODPIS**	**DATA** **WRZESIEŃ 2023**	**SKALA**
INWESTOR **GMINA NIEPOŁOMICE** **UL. PLAC ZWYCIĘSTWA** **32-005 NIEPOŁOMICE**	**SPRAWDZAJĄCY** mgr inż arch. Wojciech Rados			**FAZA** PROJEKT ARCHITEKTONICZNO-BUDOWLANY **BRANŻA** **ARCHITEKTURA**	**NR RYS.** A10