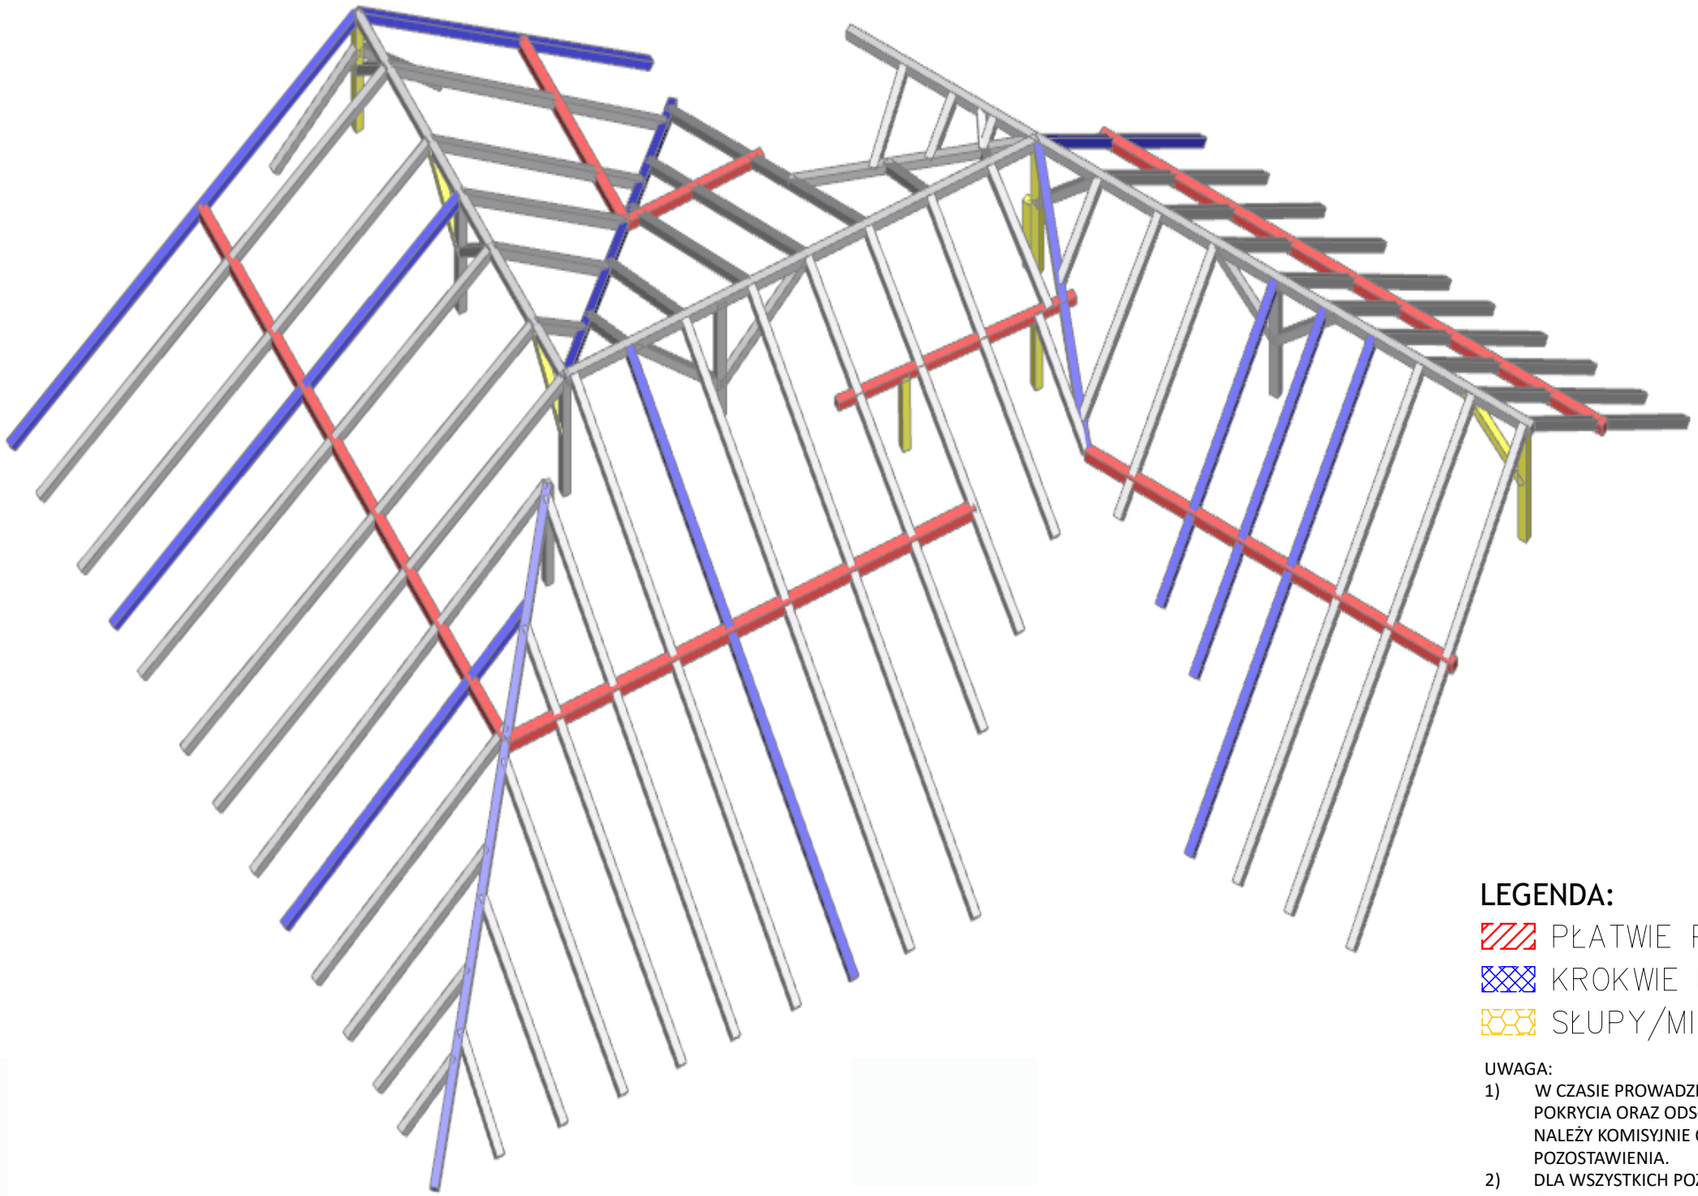

LEGENDA:

PŁATWIE PRZEWIDZIANE DO WYMIANY

KROKWIE PRZEWIDZIANE DO WYMIANY

SŁUPY/MIECZE PRZEWIDZIANE DO WYMIANY

UWAGA:

1) W CZASIE PROWADZENIA PRAC REMONTOWYCH, PO DEMONTAŻU POKRYCIA ORAZ ODSŁONIĘCIU WSZYSTKICH EL. KONSTRUKCYJNYCH NALEŻY KOMISYJNIE OCENIĆ STAN ELEMENTÓW PRZEWIDZIANYCH DO POZOSTAWIENIA.
2) DLA WSZYSTKICH POZOSTAWIANYCH EL. NALEŻY WYKONAĆ ZABIEGI ZWALCZAJĄCE SZKODNIKI TECHNICZNE DREWNA.
3) WSZYSTKIE ELEMENTY DREWNIANE NALEŻY ZABEZPIECZYĆ PRZED DREWNOJADAMI, GRZYBAMI ORAZ PRZECIWPOŻAROWO DO KLASY NIEPALNEJ.
4) W PRZYPADKU ELEMENTÓW WYMIENIANYCH NALEŻY ODTWORZYĆ POŁĄCZENIA CIESIELSKIE I ZAPEWNIĆ PODOBNĄ DO ISTNIEJĄCEJ POWIERZCHNIĘ OBRÓBKI ELEMENTÓW WIĘŹBY.
5) JEŻELI NA WYMIENIANYTCH ELEMENTACH WYSTĘPUJĄ ZNAKI CIESIELSKIE TO NALEŻY JE UTRWALIĆ W DOKUMENTACJI GRAFICZNEJ I FOTOGRAFICZNEJ.

KLAUZULA WYKONAWCZA:

AUTORZY DOKUMENTACJI DOŁOŻYLI STARAŃ W ZAKRESIE JEJ KOMPLETNOŚCI I SPÓJNOŚCI , NIE ZWALNIA TO JEDNA ADRESATÓW DOKUMENTACJI OD ABSOLUTNEJ WYMAGALNOŚCI ROZPATRYWANIA DOKUMENTACJI WSZYSTKICH BRANŻ I WSZYSTKICH ELEMENTÓW DOKUMENTACJI RAZEM. WSZELKIE NIEZGODNOŚCI NALEŻY ZGŁASZAĆ PROJEKTANTOWI.

NIEDOPUSZCZALNA JEST SWOBODA INTERPRETACYJNA WYNIKAJĄCA Z ZAUWAŻONYCH NIEŚCISŁOŚCI.

NIE WOLNO BRAĆ WYMIARÓW ZE SKALI, OBOWIĄZUJĄ WYMIARY PODANE. W PRZYPADKU NIEZGODNOŚCI POMIĘDZY STANEM NA BUDOWIE, A RYSUNKAMI LUB POMIĘDZY POSZCZEGÓLNYMI RYSUNKAMI NALEŻY SKONSULTOWAĆ SIĘ Z PROJEKTANTEM I INSPEKTOREM NADZORU.

KAŻDA Z ROBÓT WINNA SPEŁNIAĆ WYMAGANIE STAWIANE W AKTUALNYCH NORMACH I PRZEPISACH DOTYCZĄCYCH DANEGO ZAKRESU ROBÓT, W PRZYPADKU WĄTPLIWOŚCI OBOWIĄZUJĄ PRZEPISY NAJOSTRZEJSZE.

TREŚĆ: REMONT KONSTRUKCJI DACHU WRAZ Z POKRYCIEM W BUDYNKU RATUSZA W NIEPOŁOMICACH NA DZIAŁCE NR 2469 OBRĘB 0001 NIEPOŁOMICE	**TREŚĆ** RZUT WIEŹBY DACHU- AKSONOMETRIA ELEMENTY PRZEZNACZONE DO WYMIANY			***KB-PROJEKTY KONSTRUKCYJNE SPÓŁKA Z O.O.*** *UL. ŁOKIETKA 8C/70, 30-010 KRAKÓW e-mail: wiesław.bereza@oepk.pl*	
ADRES UL. PLAC ZWYCIĘSTWA 13, 32-005 NIEPOŁOMICE	**AUTORZY**	**NR.UPR.**	**PODPIS**	**DATA** WRZESIEŃ 2023	**SKALA**
INWESTOR GMINA NIEPOŁOMICE UL. PLAC ZWYCIĘSTWA 32-005 NIEPOŁOMICE	mgr inż arch. Bartłomiej Rados	437/2001		**FAZA** PROJEKT ARCHITEKTONICZNO-BUDOWLANY	**NR RYS.** A15
	SPRAWDZAJĄCY			**BRANŻA** ARCHITEKTURA	
	mgr inż arch. Wojciech Rados	217/75 Kt			