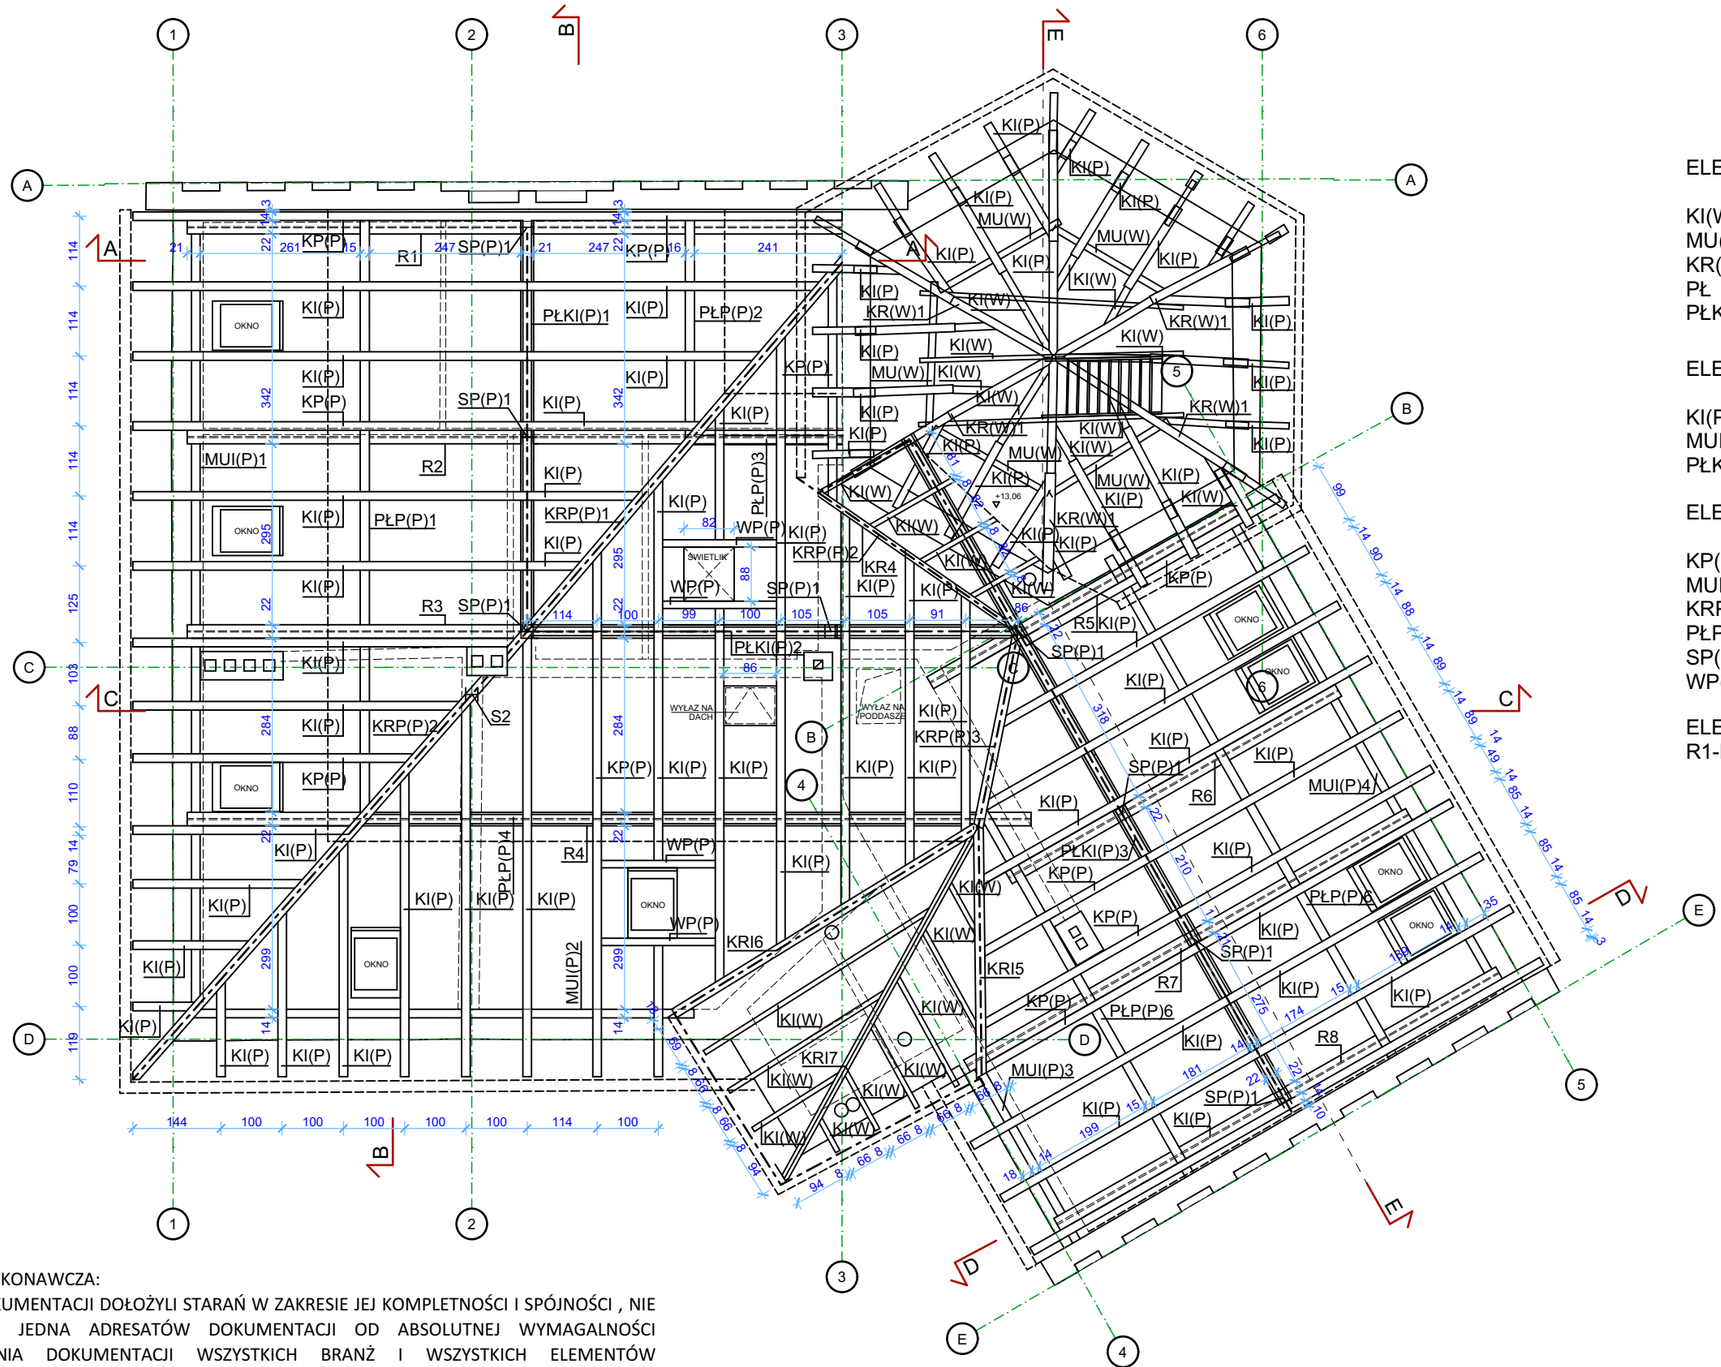

UWAGA:

1. WYMIARY SPRAWDZIĆ I SKORYGOWAĆ NA BUDOWIE, DOSTOSOWAĆ DO STANU ISTNIEJĄCEGO W RAZIE ROZBIEŻNOSCI WEZWAĆ PROJEKTANTA

ELEMENTY WIĘŹBY DACHU DO ZACHOWANIA (WTÓRNE)-istniejące

KI(W)	KROKIEW	14X18CM
MU(W)	MURŁATA	12X12CM
KR(W)	KRAWĘŹNICA	14X15CM
PŁ	PŁATEW	15X18CM
PŁK	PŁATEW KALENIC.	16X16CM

ELEMENTY WIĘŹBY DACHU DO ZACHOWANIA (PIERWOTNE)-istniejące

KI(P)	KROKIEW	14X15CM
MUI(P)	MURŁATA	15X15CM
PŁKI(P)	PŁATEW KALENIC.	15X15CM

ELEMENTY WIĘŹBY DACHU DO WYMIANY (PIERWOTNE)-projektowane

KP(P)	KROKIEW	14X18CM
MUP(P)	MURŁATA	16X16CM
KRP(P)	KRAWĘŹNICA	20X20CM
PŁP(P)	PŁATEW	15X18CM
SP(P)	SŁUP	16X16CM
WP(P)	WYMIAN	14X14CM

ELEMENTY STALOWE PROJEKTOWANE

R1-R7 - RAMY STALOWE PODPIERAJĄCE ISTNIEJĄCĄ WIĘŹBĘ DREWNIANĄ DACHUKP(P) (wg projektu konstrukcji)

KLAUZULA WYKONAWCZA:

AUTORZY DOKUMENTACJI DOŁOŻYLI STARAŃ W ZAKRESIE JEJ KOMPLETNOŚCI I SPÓJNOŚCI , NIE ZWALNIA TO JEDNA ADRESATÓW DOKUMENTACJI OD ABSOLUTNEJ WYMAGALNOŚCI ROZPATRYWANIA DOKUMENTACJI WSZYSTKICH BRANŻ I WSZYSTKICH ELEMENTÓW DOKUMENTACJI RAZEM. WSZELKIE NIEZGODNOŚCI NALEŻY ZGŁASZAĆ PROJEKTANTOWI.

NIEDOPUSZCZALNA JEST SWOBODA INTERPRETACYJNA WYNIKAJĄCA Z ZAUWAŻONYCH NIEŚCISŁOŚCI.

NIE WOLNO BRAĆ WYMIARÓW ZE SKALI, OBOWIĄZUJĄ WYMIARY PODANE. W PRZYPADKU NIEZGODNOŚCI POMIĘDZY STANEM NA BUDOWIE, A RYSUNKAMI LUB POMIĘDZY POSZCZEGÓLNYMI RYSUNKAMI NALEŻY SKONSULTOWAĆ SIĘ Z PROJEKTANTEM I INSPEKTOREM NADZORU.

KAŻDA Z ROBÓT WINNA SPEŁNIAĆ WYMAGANIE STAWIANE W AKTUALNYCH NORMACH I PRZEPISACH DOTYCZĄCYCH DANEGO ZAKRESU ROBÓT, W PRZYPADKU WĄTPLIWOŚCI OBOWIĄZUJĄ PRZEPISY NAJOSTRZEJSZE.

TREŚĆ: **REMONT KONSTRUKCJI DACHU WRAZ Z POKRYCIEM W BUDYNKU RATUSZA W NIEPOŁOMICACH** **NA DZIAŁCE NR 2469 OBRĘB 0001 NIEPOŁOMICE**	**TREŚĆ** RZUT WIĘŹBY DACHOWEJ			***KB-PROJEKTY KONSTRUKCYJNE SPÓŁKA Z O.O.*** *UL. ŁOKIETKA 8C/70, 30-010 KRAKÓW* *e-mail: wiesław.bereza@oepk.pl*	
ADRES **UL. PLAC ZWYCIĘSTWA 13, 32-005 NIEPOŁOMICE**	**AUTORZY**	**NR.UPR.**	**PODPIS**	**DATA** **WRZESIEŃ 2023**	**SKALA** 1:100
INWESTOR **GMINA NIEPOŁOMICE** **UL. PLAC ZWYCIĘSTWA** **32-005 NIEPOŁOMICE**	mgr inż arch. Bartłomiej Rados	437/2001		**FAZA** PROJEKT ARCHITEKTONICZNO-BUDOWLANY	**NR RYS.** A2
	SPRAWDZAJĄCY			**BRANŻA** **ARCHITEKTURA**	
	mgr inż arch. Wojciech Rados	217/75 Kt			