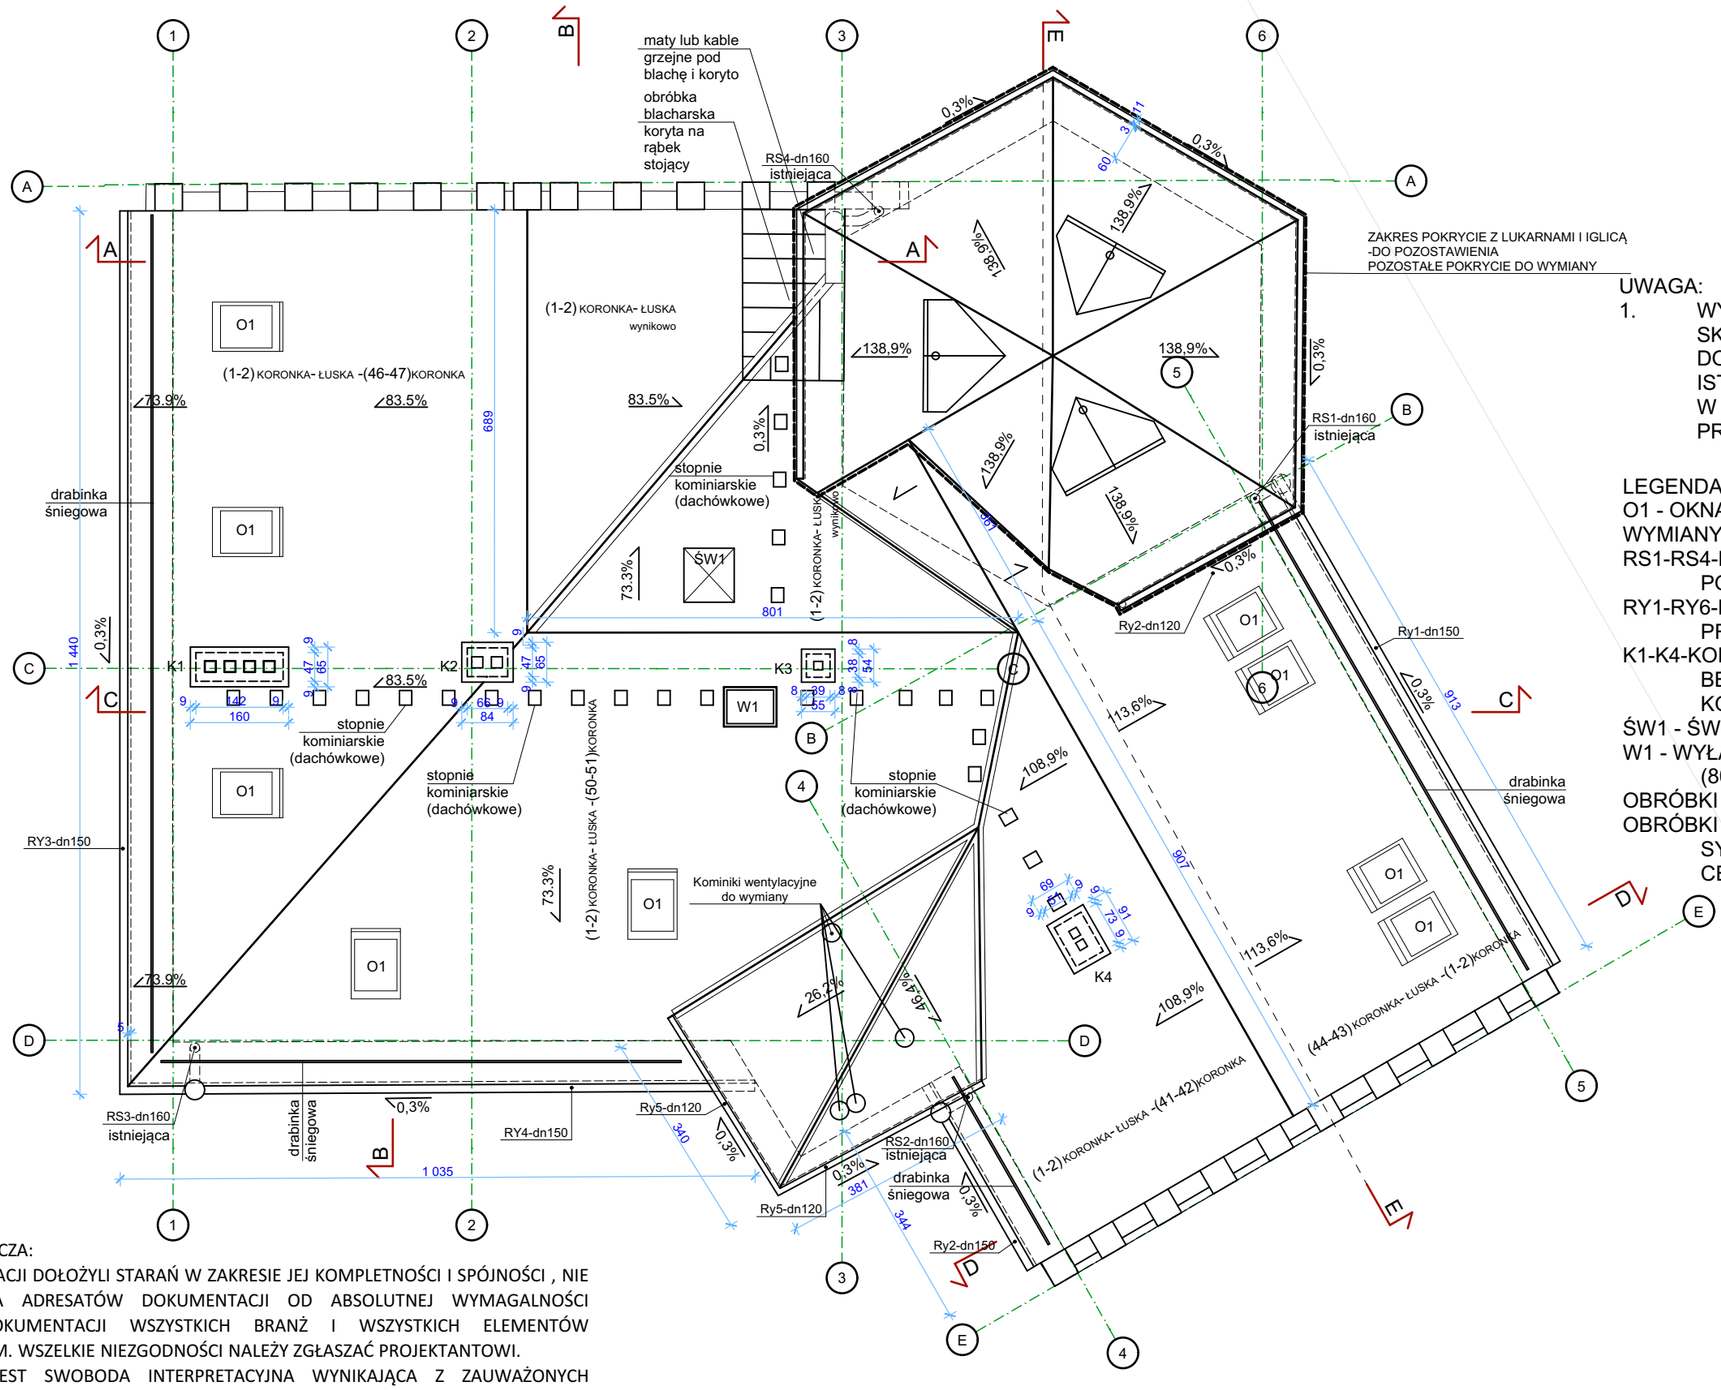

UWAGA:

1. WYMIARY SPRAWDZIĆ I SKORYGOWAĆ NA BUDOWIE, DOSTOSOWAĆ DO STANU ISTNIEJĄCEGO W RAZIE ROZBIEŻNOSCI WEZWAĆ PROJEKTANTA

LEGENDA:

O1 - OKNA POŁACIOWE Z OBRÓBKAMI DO WYMIANY - 70/130CM,
RS1-RS4-RURY SPUSTOWE ISTNIEJĄCE DO POZOSTAWIENIA,
RY1-RY6-RYNNY ISTNIEJĄCE DO PRZEŁOŻENIA
K1-K4-KOMINY DO RENOWACJI+ WYMIANA BETONOWYCH CZAPEK KOMINOWYCH
ŚW1 - ŚWIETLIK DO WYMIANY
W1 - WYŁAZ DACHOWY DO WYMIANY (80x80cm)
OBRÓBKI KOSZY Z BLACHY MIEDZIANEJ
OBRÓBKI GRZBIETÓW I KALENICY SYSTEMOWO Z GĄSIORAMI CERAMICZNYMI

KLAUZULA WYKONAWCZA:

AUTORZY DOKUMENTACJI DOŁOŻYLI STARAŃ W ZAKRESIE JEJ KOMPLETNOŚCI I SPÓJNOŚCI , NIE ZWALNIA TO JEDNA ADRESATÓW DOKUMENTACJI OD ABSOLUTNEJ WYMAGALNOŚCI ROZPATRYWANIA DOKUMENTACJI WSZYSTKICH BRANŻ I WSZYSTKICH ELEMENTÓW DOKUMENTACJI RAZEM. WSZELKIE NIEZGODNOŚCI NALEŻY ZGŁASZAĆ PROJEKTANTOWI.
NIEDOPUSZCZALNA JEST SWOBODA INTERPRETACYJNA WYNIKAJĄCA Z ZAUWAŻONYCH NIEŚCISŁOŚCI.
NIE WOLNO BRAĆ WYMIARÓW ZE SKALI, OBOWIĄZUJĄ WYMIARY PODANE. W PRZYPADKU NIEZGODNOŚCI POMIĘDZY STANEM NA BUDOWIE, A RYSUNKAMI LUB POMIĘDZY POSZCZEGÓLNYMI RYSUNKAMI NALEŻY SKONSULTOWAĆ SIĘ Z PROJEKTANTEM I INSPEKTOREM NADZORU.
KAŻDA Z ROBÓT WINNA SPEŁNIAĆ WYMAGANIE STAWIANE W AKTUALNYCH NORMACH I PRZEPISACH DOTYCZĄCYCH DANEGO ZAKRESU ROBÓT, W PRZYPADKU WĄTPLIWOŚCI OBOWIĄZUJĄ PRZEPISY NAJOSTRZEJSZE.

TREŚĆ: REMONT KONSTRUKCJI DACHU WRAZ Z POKRYCIEM W BUDYNKU RATUSZA W NIEPOŁOMICACH NA DZIAŁCE NR 2469 OBRĘB 0001 NIEPOŁOMICE	**TREŚĆ** RZUT DACHU			***KB-PROJEKTY KONSTRUKCYJNE SPÓŁKA Z O.O.*** *UL. ŁOKIETKA 8C/70, 30-010 KRAKÓW e-mail: wieslaw.bereza@oepk.pl*	
ADRES UL. PLAC ZWYCIĘSTWA 13, 32-005 NIEPOŁOMICE	**AUTORZY** mgr inż arch. Bartłomiej Rados	**NR.UPR.** 437/2001	**PODPIS**	**DATA** WRZESIEŃ 2023	**SKALA**
INWESTOR GMINA NIEPOŁOMICE UL. PLAC ZWYCIĘSTWA 32-005 NIEPOŁOMICE	**SPRAWDZAJĄCY** mgr inż arch. Wojciech Rados	217/75 Kt		**FAZA** PROJEKT ARCHITEKTONICZNO-BUDOWLANY **BRANŻA** ARCHITEKTURA	**NR RYS.** A3