UWAGA:
WYMIARY SPRAWDZIĆ I SKORYGOWAĆ NA BUDOWIE,
DOSTOSOWAĆ DO STANU ISTNIEJĄCEGO W RAZIE ROZBIEŻNOSCI WEZWAĆ PROJEKTANTA
WSZYSTKIE ELEMENTY DREWNIANE IMPREGNOWANE PRZECIWILGOCIOWO I BIOLOGICZNIE
OKŁADZINY, OBRÓBKI, AKCESORIA, RYNNY I RURY SPUSTOWE WYKONAĆ W OPARCIU O
INSTRUKCJE TECHNICZNE I ZALECENIA PRODUCENTA DACHÓWKI
WARSTWY DACHU PATRZ OPIS TECHNICZNY

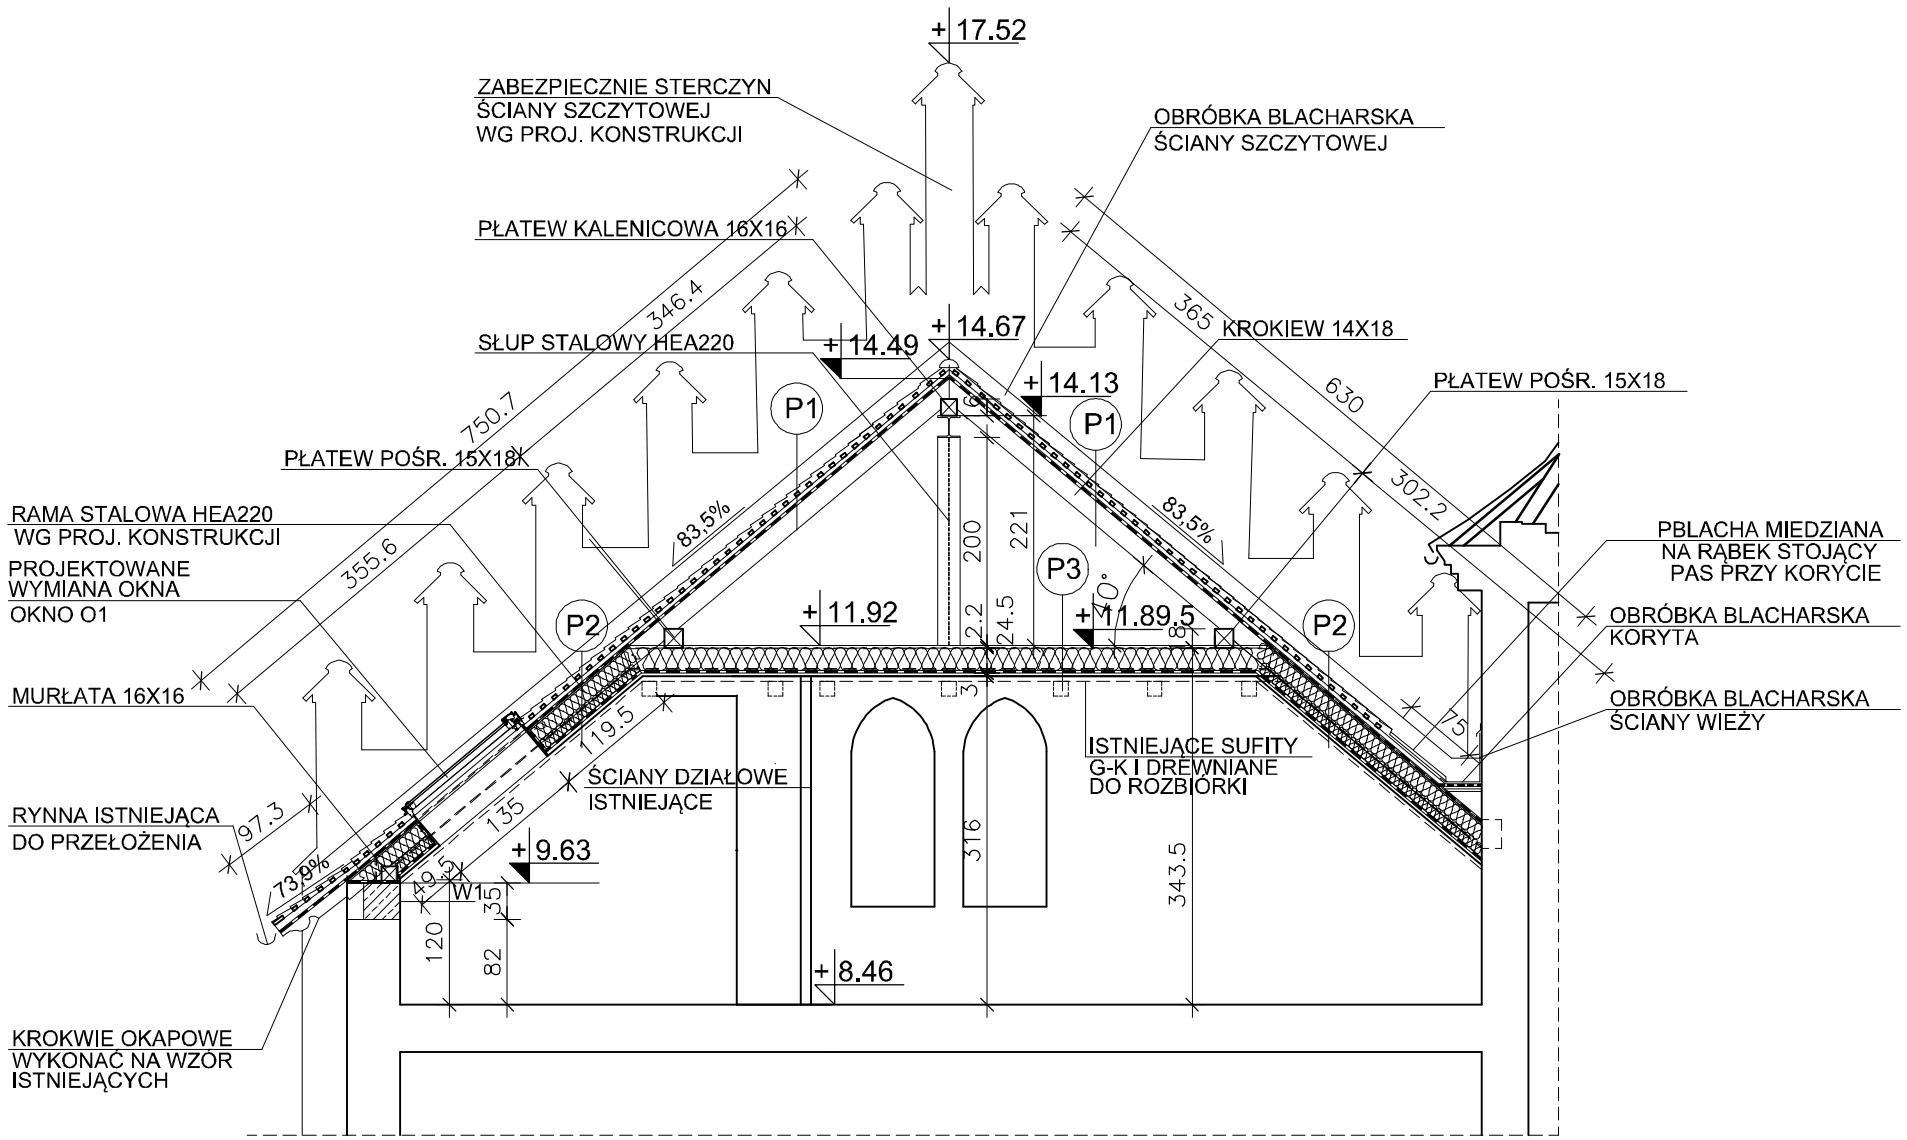

PRZEKRÓJ A-A

KLAUZULA WYKONAWCZA:
AUTORZY DOKUMENTACJI DOŁOŻYLI STARAŃ W ZAKRESIE JEJ KOMPLETNOŚCI I SPÓJNOŚCI , NIE ZWALNIA TO JEDNA ADRESATÓW DOKUMENTACJI OD ABSOLUTNEJ WYMAGALNOŚCI ROZPATRYWANIA DOKUMENTACJI WSZYSTKICH BRANŻ I WSZYSTKICH ELEMENTÓW DOKUMENTACJI RAZEM. WSZELKIE NIEZGODNOŚCI NALEŻY ZGŁASZAĆ PROJEKTANTOWI.
NIEDOPUSZCZALNA JEST SWOBODA INTERPRETACYJNA WYNIKAJĄCA Z ZAUWAŻONYCH NIEŚCISŁOŚCI.
NIE WOLNO BRAĆ WYMIARÓW ZE SKALI, OBOWIĄZUJĄ WYMIARY PODANE. W PRZYPADKU NIEZGODNOŚCI POMIĘDZY STANEM NA BUDOWIE, A RYSUNKAMI LUB POMIĘDZY POSZCZEGÓLNYMI RYSUNKAMI NALEŻY SKONSULTOWAĆ SIĘ Z PROJEKTANTEM I INSPEKTOREM NADZORU.
KAŻDA Z ROBÓT WINNA SPEŁNIAĆ WYMAGANIE STAWIANE W AKTUALNYCH NORMACH PRZEPISACH DOTYCZĄCYCH DANEGO ZAKRESU ROBÓT, W PRZYPADKU WĄTPLIWOŚCI OBOWIĄZUJĄ PRZEPISY NAJOSTRZEJSZE.

TREŚĆ REMONT KONSTRUKCJI DACHU WRAZ Z POKRYCIEM W BUDYNKU RATUSZA W NIEPOŁOMICACH NA DZIAŁCE NR 2469, OBRĘB 0001 NIEPOŁOMICE	TREŚĆ PRZEKRÓJ A-A			***KB-PROJEKTY KONSTRUKCYJNE SPÓŁKA Z O.O.*** ***UL. ŁOKIETKA 8C/70, 30-010 KRAKÓW*** ***e-mail: wiesław.bereza@oepk.pl***	
	AUTORZY	NR.UPR.	PODPIS	DATA	SKALA
ADRES UL. PLAC ZWYCIĘSTWA 13, 32-005 KRAKÓW	mgr inż arch. Bartłomiej Rados	437/2001		WRZESIEŃ 2023	1:75
INWESTOR: GMINA NIEPOŁOMICE UL. PLAC ZWYCIĘSTWA 13 32-005 NIEPOŁOMICE	SPRAWDZAJĄCY			FAZA PROJEKT ARCHIT.-BUDOWLANY	NR RYS. A4
	mgr inż arch. Wojciech Rados	217/75 Kt		BRANŻA ARCHITEKTURA	