UWAGA:
WYMIARY SPRAWDZIĆ I SKORYGOWAĆ NA BUDOWIE,
DOSTOSOWAĆ DO STANU ISTNIEJĄCEGO W RAZIE ROZBIEŻNOSCI WEZWAĆ PROJEKTANTA
WSZYSTKIE ELEMENTY DREWNIANE IMPREGNOWANE PRZECIWILGOCIOWO I BIOLOGICZNIE
OKŁADZINY, OBRÓBKI, AKCESORIA, RYNNY I RURY SPUSTOWE WYKONAĆ W OPARCIU O
INSTRUKCJE TECHNICZNE I ZALECENIA PRODUCENTA DACHÓWKI
WARSTWY DACHU PATRZ OPIS TECHNICZNY

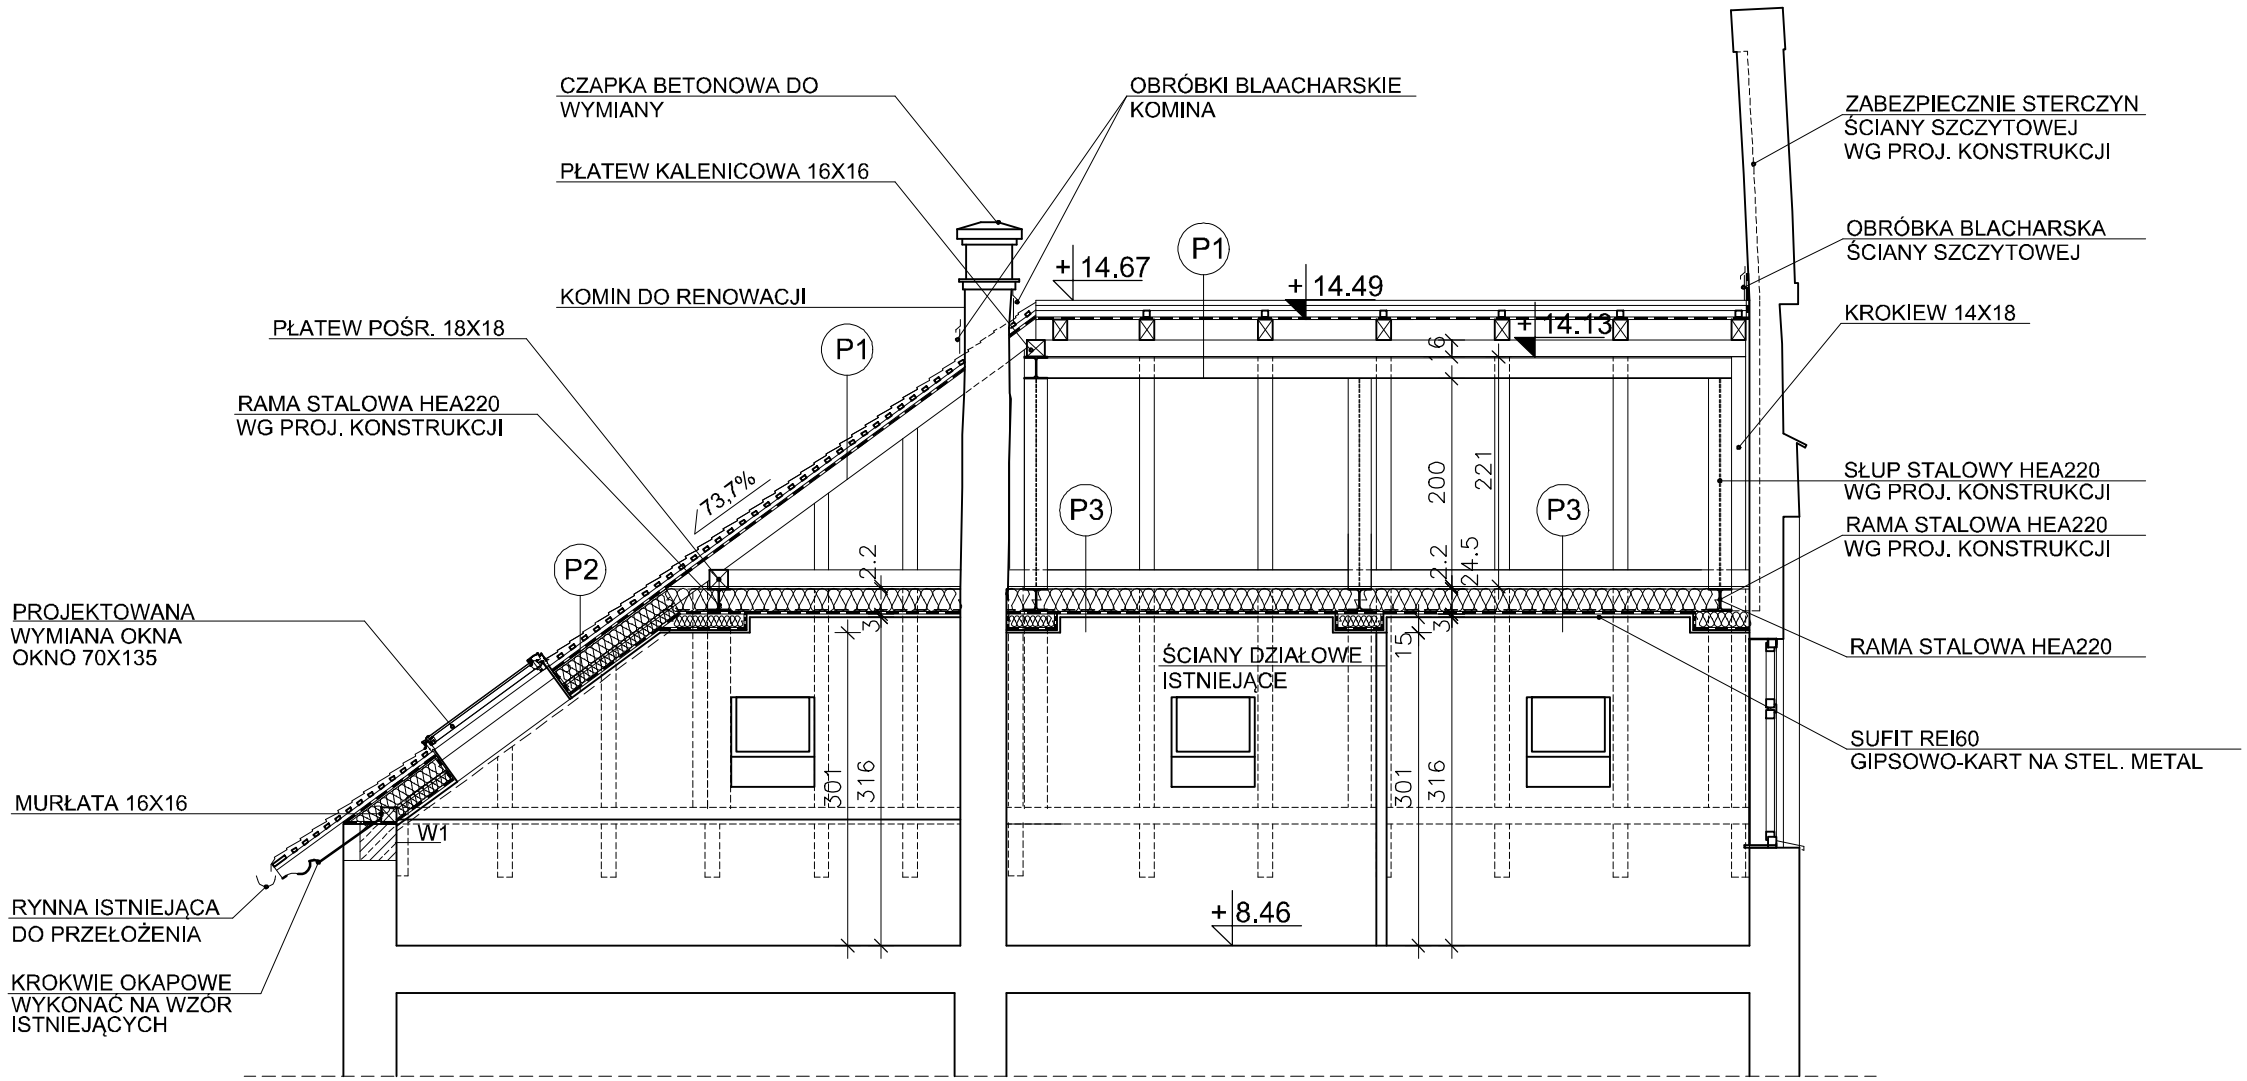


PRZEKRÓJ BB

KLAUZULA WYKONAWCZA:
AUTORZY DOKUMENTACJI DOŁOŻYLI STARAŃ W ZAKRESIE JEJ KOMPLETNOŚCI I SPÓJNOŚCI , NIE ZWALNIA TO JEDNA ADRESATÓW DOKUMENTACJI OD ABSOLUTNEJ WYMAGALNOŚCI ROZPATRYWANIA DOKUMENTACJI WSZYSTKICH BRANŻ I WSZYSTKICH ELEMENTÓW DOKUMENTACJI RAZEM. WSZELKIE NIEZGODNOŚCI NALEŻY ZGŁASZAĆ PROJEKTANTOWI.
NIEDOPUSZCZALNA JEST SWOBODA INTERPRETACYJNA WYNIKAJĄCA Z ZAUWAŻONYCH NIEŚCISŁOŚCI.
NIE WOLNO BRAĆ WYMIARÓW ZE SKALI, OBOWIĄZUJĄ WYMIARY PODANE. W PRZYPADKU NIEZGODNOŚCI POMIĘDZY STANEM NA BUDOWIE, A RYSUNKAMI LUB POMIĘDZY POSZCZEGÓLNYMI RYSUNKAMI NALEŻY SKONSULTOWAĆ SIĘ Z PROJEKTANTEM I INSPEKTOREM NADZORU.
KAŻDA Z ROBÓT WINNA SPEŁNIAĆ WYMAGANIE STAWIANE W AKTUALNYCH NORMACH PRZEPISACH DOTYCZĄCYCH DANEGO ZAKRESU ROBÓT, W PRZYPADKU WĄTPLIWOŚCI OBOWIĄZUJĄ PRZEPISY NAJOSTRZEJSZE.

| | | | | | |
|---|---|---|---|---|---|
| TREŚĆ<br>REMONT KONSTRUKCJI DACHU WRAZ Z POKRYCIEM W BUDYNKU RATUSZA W NIEPOŁOMICACH NA DZIAŁCE NR 2469, OBRĘB 0001 NIEPOŁOMICE | TREŚĆ<br>PRZEKRÓJ B-B | | | **KB-PROJEKTY KONSTRUKCYJNE SPÓŁKA Z O.O.**<br>*UL. ŁOKIETKA 8C/70, 30-010 KRAKÓW*<br>*e-mail: wiesław.bereza@oepk.pl* | |
| | AUTORZY | NR.UPR. | PODPIS | DATA | SKALA |
| ADRES<br>UL. PLAC ZWYCIĘSTWA 13, 32-005 KRAKÓW | mgr inż arch. Bartłomiej Rados | 437/2001 | | WRZESIEŃ 2023 | 1:75 |
| INWESTOR: GMINA NIEPOŁOMICE<br>UL. PLAC ZWYCIĘSTWA 13<br>32-005 NIEPOŁOMICE | | | | FAZA PROJEKT<br>ARCHIT.-BUDOWLANY | NR RYS.<br>A5 |
| | SPRAWDZAJĄCY | | | BRANŻA<br>ARCHITEKTURA | |
| | mgr inż arch. Wojciech Rados | 217/75 Kt | | | |