POKRYCIE Z TRADYCYJNEJ DACHÓWKI CERAMICZNEJ, KARPIÓWKI O WYKROJU PÓŁOKRĄGŁYM, W KOLORZE CZARNYM, GLAZUROWANEJ O ODCIENIU ZBLIZONYM DO KOLORU RAL 9005 Jet black, NAWIĄZUJĄCEJ UKŁADEM DO WZORU HISTORYCZNEGO, ZNANEGO Z FOTOGRAFII ARCHIWALNYCH

POKRYCIE Z TRADYCYJNEJ DACHÓWKI CERAMICZNEJ, KARPIÓWKI O WYKROJU PÓŁOKRĄGŁYM, W KOLORZE NATURALNEJ CZERWIENI CEGLASTEJ, MATOWEJ I ODCIENIU ZBLIZONYM DO KOLORU RAL 8023 Orange brown.

POKRYCIE WIEŻY
I LUKARN, IGLICA
RYNNY I RURY SPUST.
DO POZOSTAWIENIA

+16.93
+17.18
+16.67
+16.67
+16.67
+11.78

OKNA POŁACIOWE
DO WYMIANY

RYNNY I OBRÓBKI
BLACHARSKIE Z BLACHY MIEDZIANEJ
DO PRZEŁOŻENIA

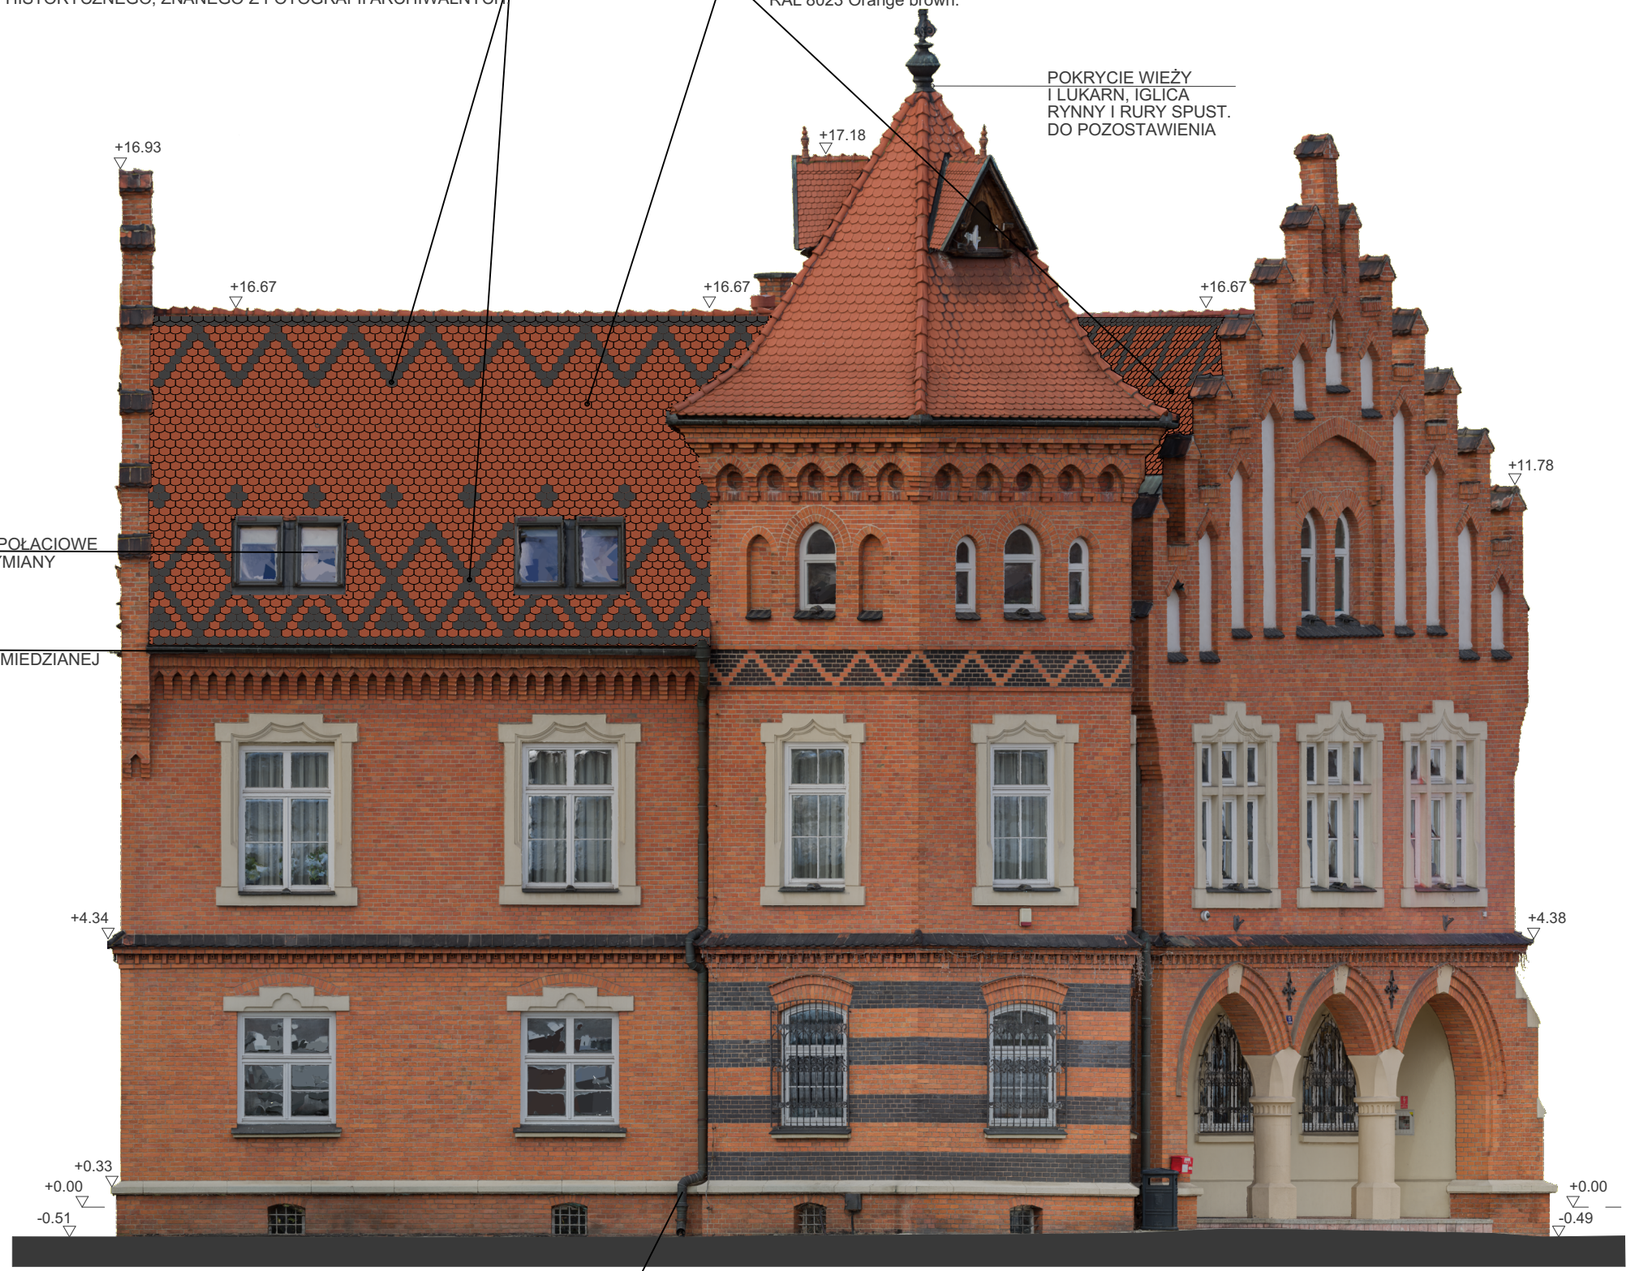

+4.34
+4.38
+0.33
+0.00
-0.51
+0.00
-0.49

RURY SPUSTOWE
Z BLACHY MIEDZIANEJ
DO POZOSTAWIENIA

TREŚĆ: **REMONT KONSTRUKCJI DACHU WRAZ Z POKRYCIEM W BUDYNKU RATUSZA W NIEPOŁOMICACH** **NA DZIAŁCE NR 2469 OBRĘB 0001 NIEPOŁOMICE**	**TREŚĆ** ELEWACJA WSCHODNIO-POŁUDNIOWA PROJEKTOWANE PRACE REMONTOWE			***KB-PROJEKTY KONSTRUKCYJNE SPÓŁKA Z O.O.*** *UL. ŁOKIETKA 8C/70, 30-010 KRAKÓW* *e-mail: wiesław.bereza@oepk.pl*	
ADRES **UL. PLAC ZWYCIĘSTWA 13, 32-005 NIEPOŁOMICE**	**AUTORZY**	**NR.UPR.**	**PODPIS**	**DATA** **WRZESIEŃ 2023**	**SKALA**
	mgr inż arch. Bartłomiej Rados	437/2001			
INWESTOR **GMINA NIEPOŁOMICE** **UL. PLAC ZWYCIĘSTWA** **32-005 NIEPOŁOMICE**				**FAZA** PROJEKT ARCHITEKTONICZNO-BUDOWLANY	**NR RYS.** A9
	SPRAWDZAJĄCY			**BRANŻA** **ARCHITEKTURA**	
	mgr inż arch. Wojciech Rados	217/75 Kt			