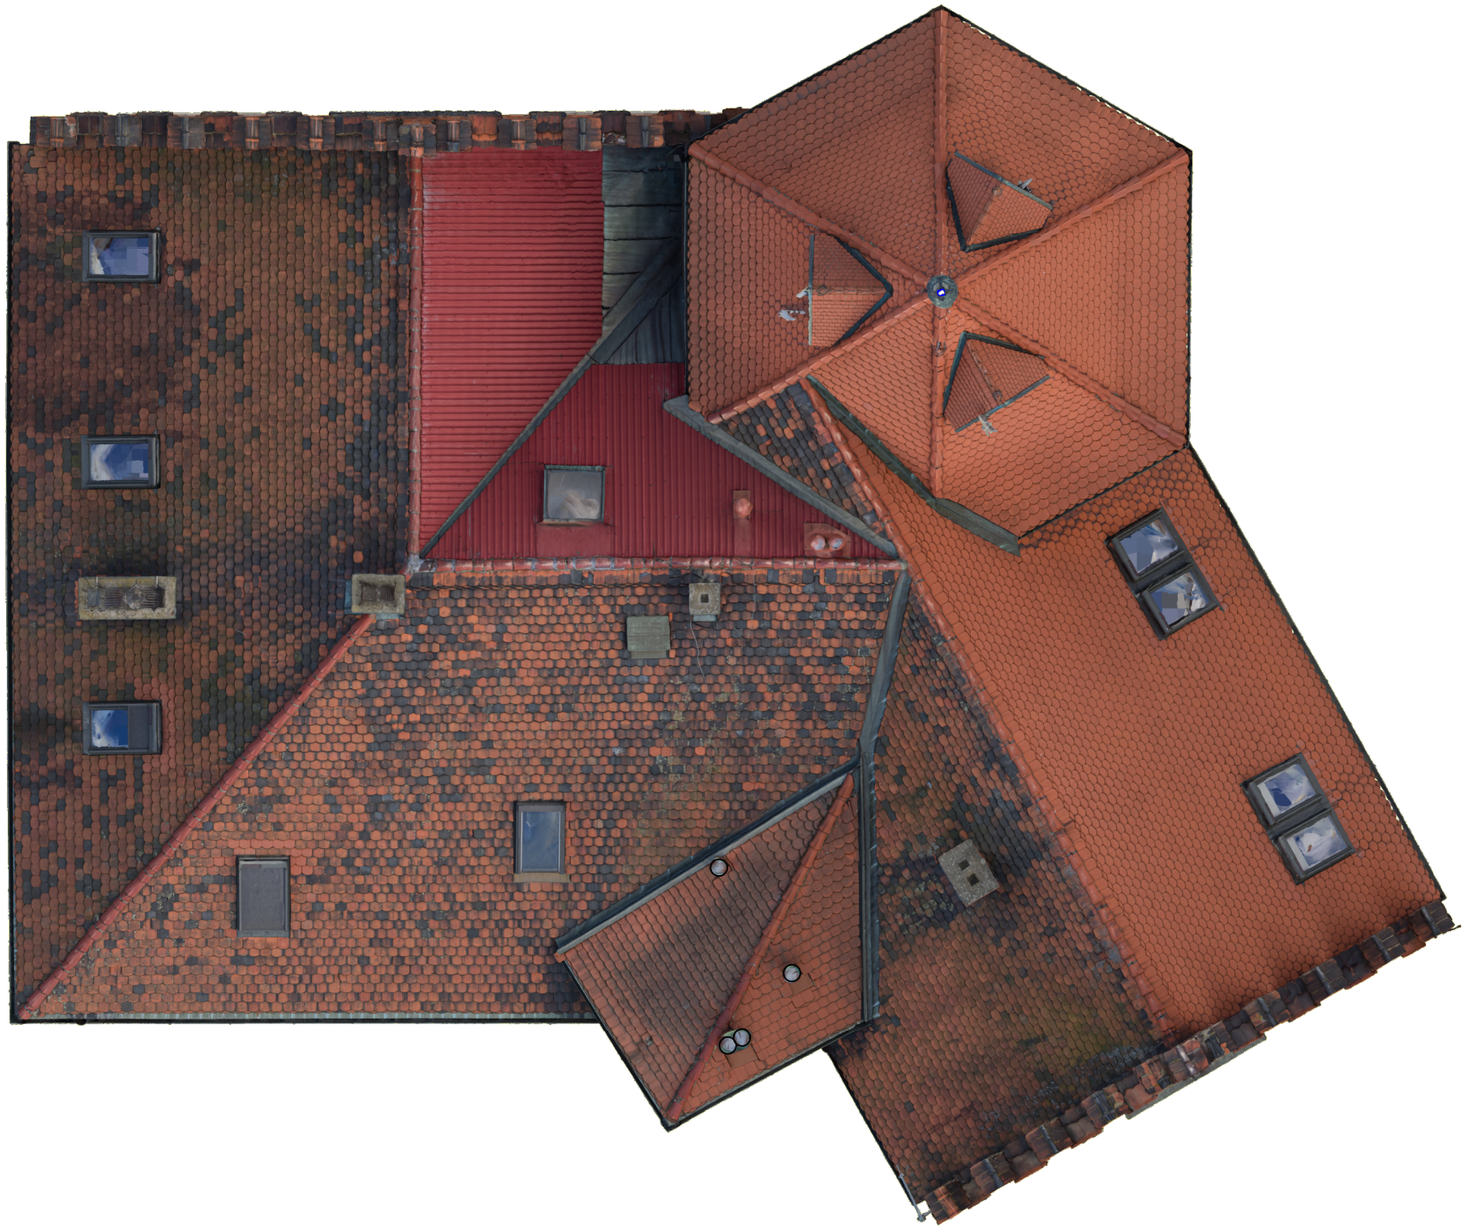

TREŚĆ: REMONT KONSTRUKCJI DACHU WRAZ Z POKRYCIEM W BUDYNKU RATUSZA W NIEPOŁOMICACH NA DZIAŁCE NR 2469 OBRĘB 0001 NIEPOŁOMICE	TREŚĆ RZUT DACHU-FOTOGRAMETRIA			*KB-PROJEKTY KONSTRUKCYJNE SPÓŁKA Z O.O.* *UL. ŁOKIETKA 8C/70, 30-010 KRAKÓW* *e-mail: wiesław.bereza@oepk.pl*	
ADRES UL. PLAC ZWYCIĘSTWA 13, 32-005 NIEPOŁOMICE	AUTORZY	NR.UPR.	PODPIS	DATA WRZESIEŃ 2023	SKALA 1:100
	mgr inż arch. Bartłomiej Rados	437/2001			
INWESTOR GMINA NIEPOŁOMICE UL. PLAC ZWYCIĘSTWA 32-005 NIEPOŁOMICE				FAZA PROJEKT ARCHITEKTONICZNO-BUDOWLANY	NR RYS. I1
	SPRAWDZAJĄCY			BRANŻA ARCHITEKTURA	
	mgr inż arch. Wojciech Rados	217/75 Kt			