

ELEWACJA ZACHODNIO-PÓŁNOCNA

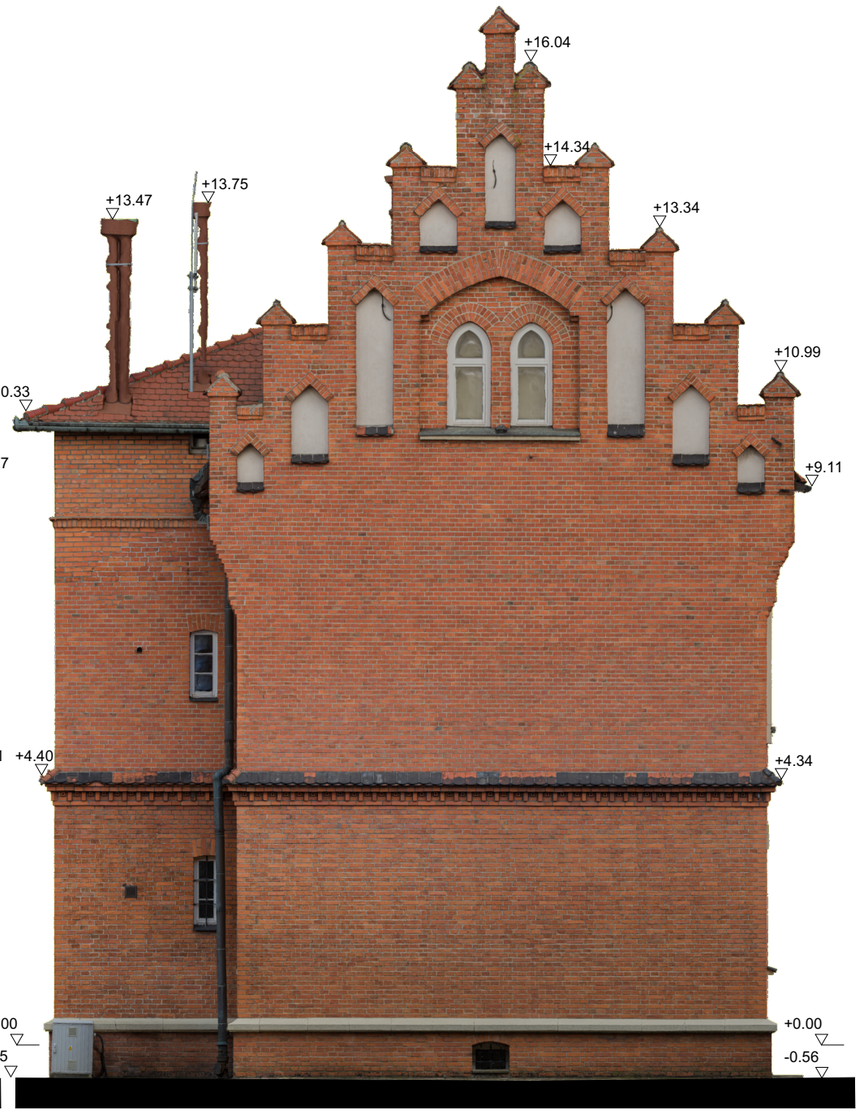

ELEWACJA ZACHODNIO-POŁUDNIOWA

TREŚĆ: REMONT KONSTRUKCJI DACHU WRAZ Z POKRYCIEM W BUDYNKU RATUSZA W NIEPOŁOMICACH NA DZIAŁCE NR 2469 OBRĘB 0001 NIEPOŁOMICE	**TREŚĆ** ELEWACJE ZACHODNIO-POŁUDNIOWA ZACHODNIO-PÓŁNOCNA FOTOGRAMETRIA			***KB-PROJEKTY KONSTRUKCYJNE SPÓŁKA Z O.O.*** *UL. ŁOKIETKA 8C/70, 30-010 KRAKÓW e-mail: wiesław.bereza@oepk.pl*	
ADRES UL. PLAC ZWYCIĘSTWA 13, 32-005 NIEPOŁOMICE	**AUTORZY**	**NR.UPR.**	**PODPIS**	**DATA** WRZESIEŃ 2023	**SKALA** 1:100
INWESTOR GMINA NIEPOŁOMICE UL. PLAC ZWYCIĘSTWA 32-005 NIEPOŁOMICE	mgr inż arch. Bartłomiej Rados	437/2001		**FAZA** PROJEKT ARCHITEKTONICZNO-BUDOWLANY	**NR RYS.** 15
	SPRAWDZAJĄCY			**BRANŻA** ARCHITEKTURA	
	mgr inż arch. Wojciech Rados	217/75 Kt			