Nr kanc. GK.6621.1.6009.2023

Starosta Wielicki
Rynek Górny 2
32-020 Wieliczka

Województwo: małopolskie
Powiat: wielicki
Jednostka ewidencyjna: 121904_4, Niepołomice - M
Obręb: 0001, Niepołomice
Działka: 2469

MAPA ZASADNICZA
SKALA 1:500

Poświadcza się zgodność niniejszej kopii z treścią materiału państwowego zasobu geodezyjnego i kartograficznego

Organ prowadzący państwowy zasób geodezyjny i kartograficzny	STAROSTA WIELICKI
Nazwa materiału zasobu	MAPA ZASADNICZA
Identyfikator ewidencyjny materiału zasobu	PZ.PZG.R.11.6
Data wykonania kopii	11 PAZ. 2023
Imię, nazwisko i podpis osoby reprezentującej zasób	

Niniejszy dokument objęty jest licencją nr GK.6621.1.6009.2023-1219-01

Data 11 PAZ. 2023

Podpis: Wyp. STAROSTY
nz. Agata Nankiewicz
Inspektor w Wydziale Geodezji i Kartografii

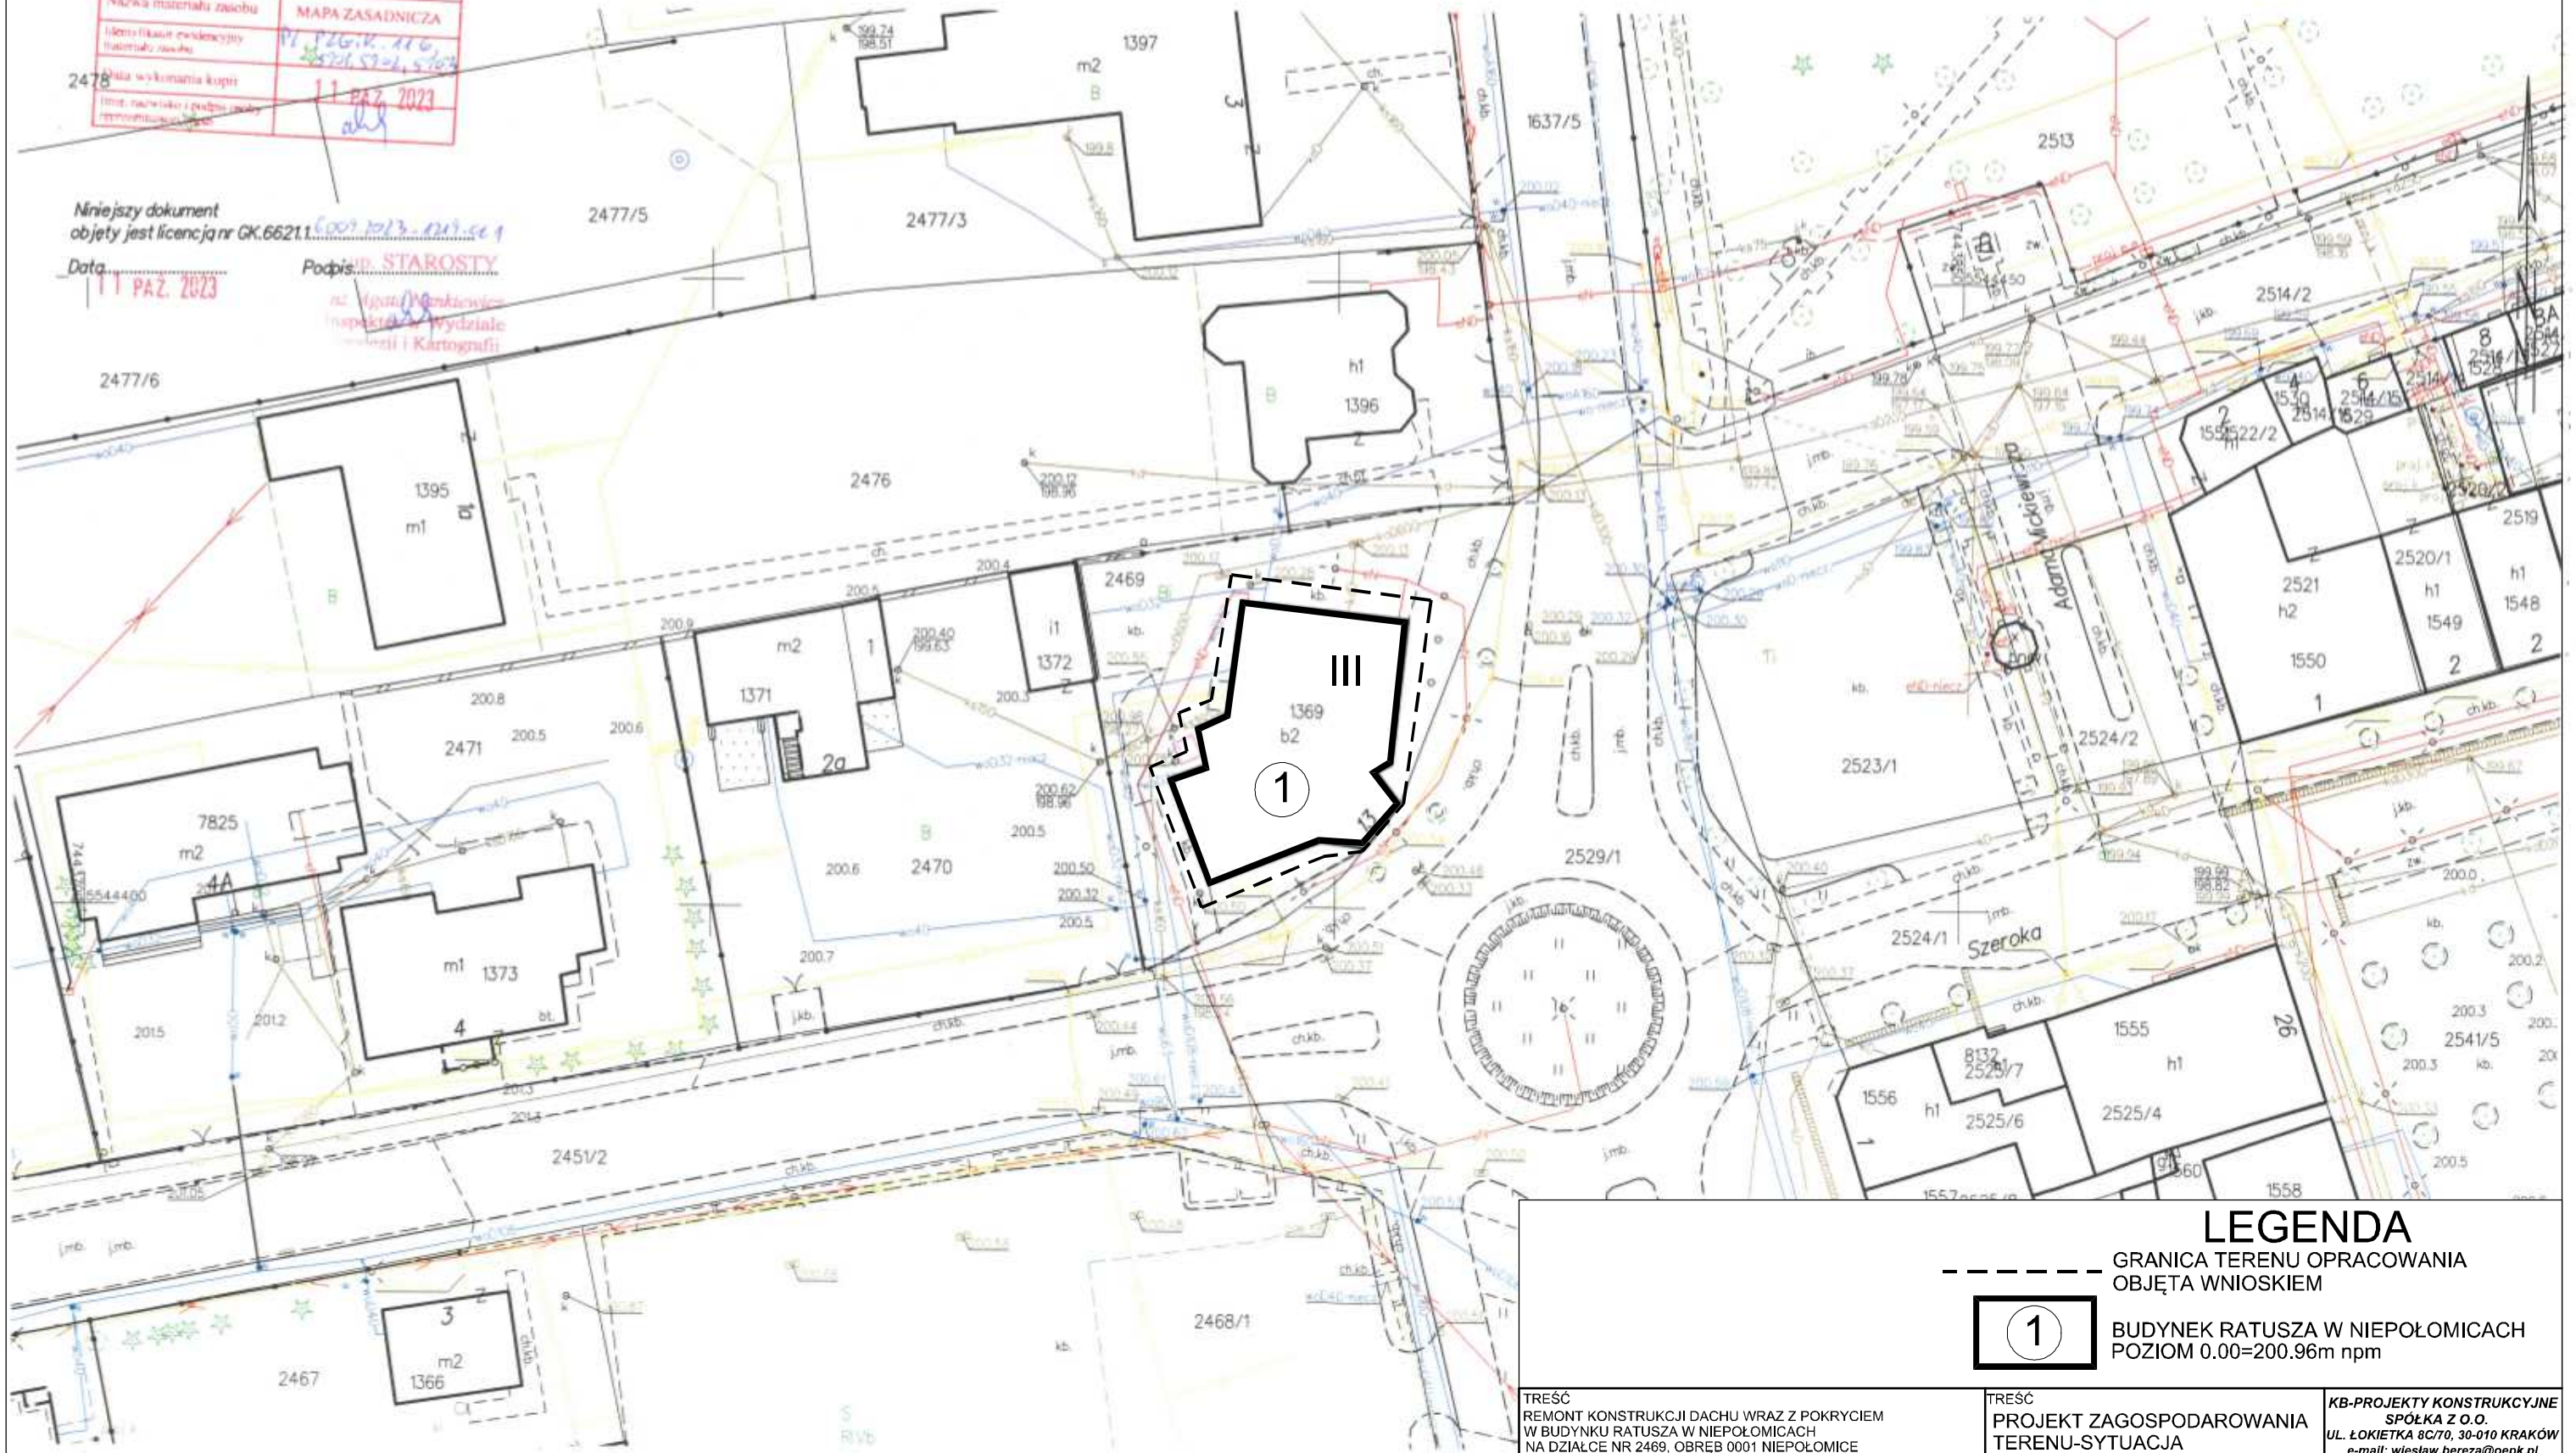

Wieliczka dn. 11.10.2023
Sporządził(a) wydruk: Agata Nankiewicz

LEGENDA

GRANICA TERENU OPRACOWANIA OBJĘTA WNIOSKIEM

1 BUDYNEK RATUSZA W NIEPOŁOMICACH POZIOM 0.00=200.96m npm

TREŚĆ REMONT KONSTRUKCJI DACHU WRAZ Z POKRYCIEM W BUDYNKU RATUSZA W NIEPOŁOMICACH NA DZIAŁCE NR 2469, OBRĘB 0001 NIEPOŁOMICE	TREŚĆ PROJEKT ZAGOSPODAROWANIA TERENU-SYTUACJA			KB-PROJEKTY KONSTRUKCYJNE SPÓŁKA Z O.O. UL. ŁOKIETKA 8C/70, 30-010 KRAKÓW e-mail: wiesław.bereza@oepk.pl
ADRES UL. PLAC ZWYCIĘSTWA 13, 32-005 KRAKÓW	AUTORZY	NR.UPR.	PODPIS	DATA: WRZESIEŃ 2023 — SKALA: 1:75
INWESTOR: GMINA NIEPOŁOMICE UL. PLAC ZWYCIĘSTWA 13 32-005 NIEPOŁOMICE	mgr inż arch. Bartłomiej Rados	437/2001		FAZA PROJEKT ZAGOSPODAROWANIA TERENU — NR RYS. PZT1
	SPRAWDZAJĄCY			BRANŻA ARCHITEKTURA
	mgr inż arch. Wojciech Rados	217/75 Kt		