




Poziom porównawczy	85,00	mnpm
Rzędna dna kanału	mnpm	
Odległości, długości odcinków	m	
Średnica, spadek	%	
	PCV Ø110	2%
	PCV Ø160	2%

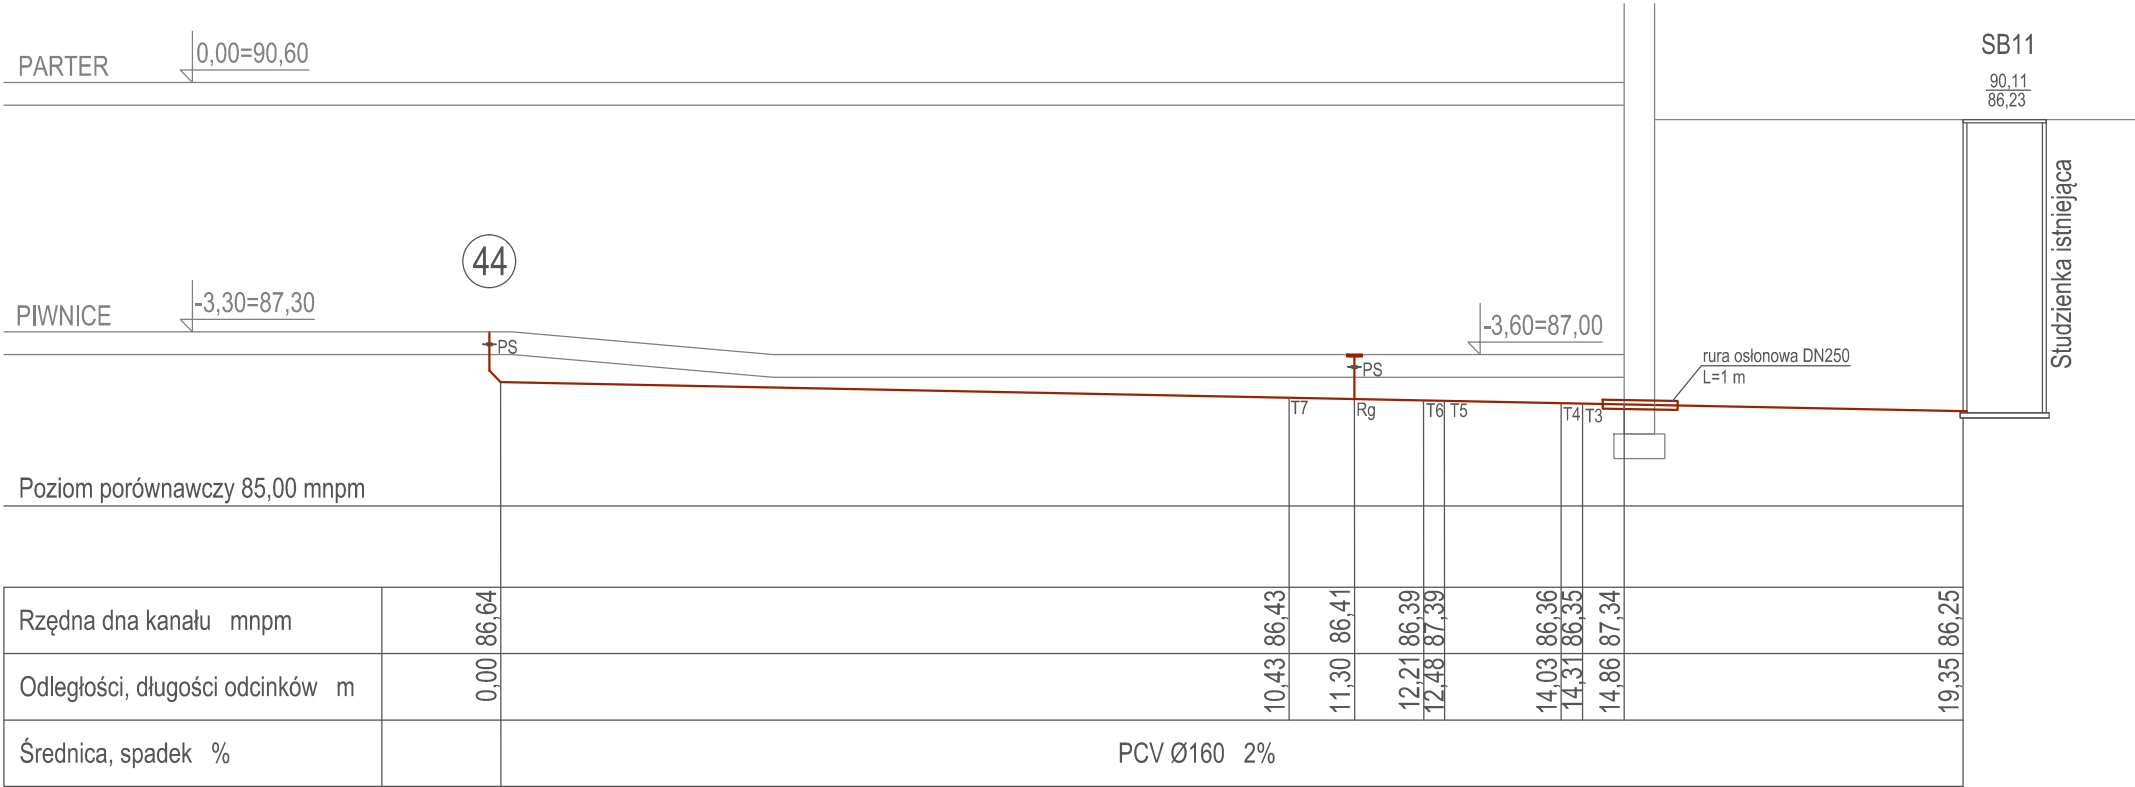


Poziom porównawczy	85,00	mnpm
Rzędna dna kanału	mnpm	
Odległości, długości odcinków	m	
Średnica, spadek	%	
	PCV Ø160	2%

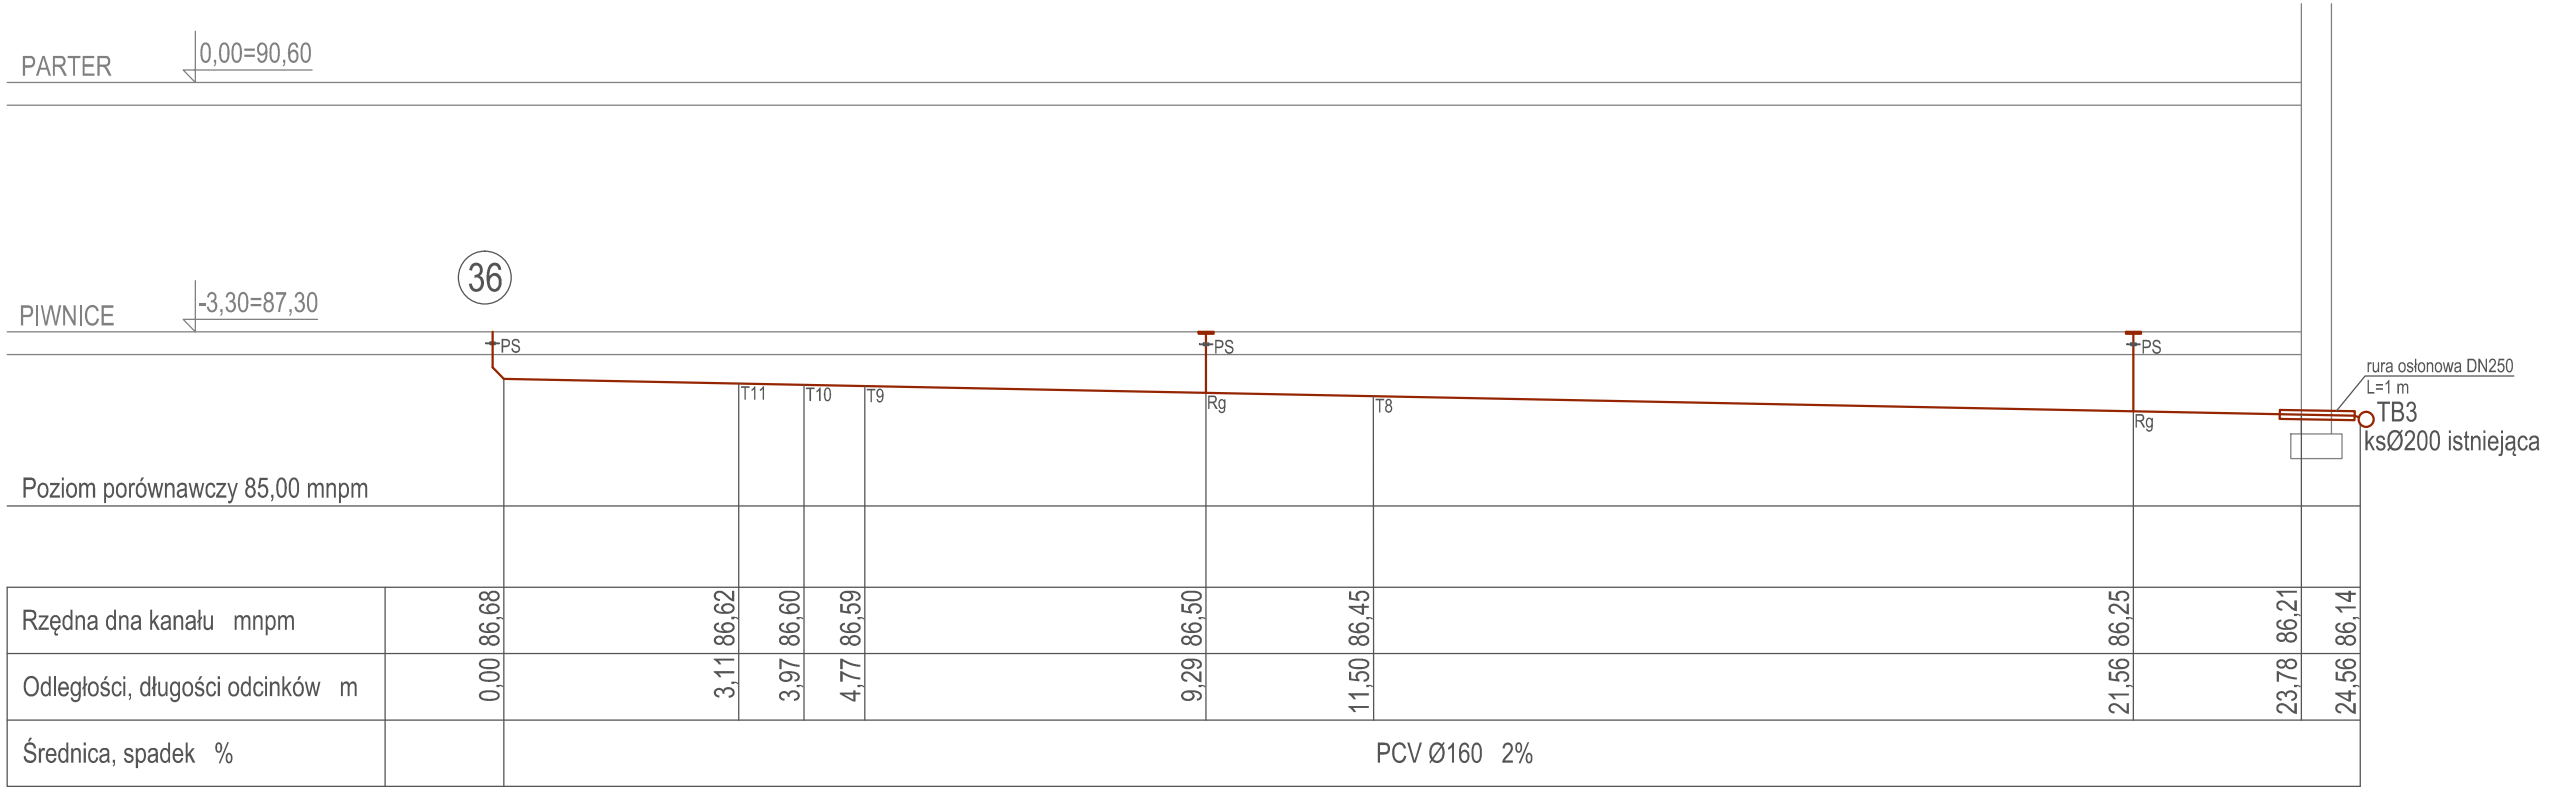

Poziom porównawczy	85,00	mnpm
Rzędna dna kanału	mnpm	
Odległości, długości odcinków	m	
Średnica, spadek	%	
	PCV Ø160	2%

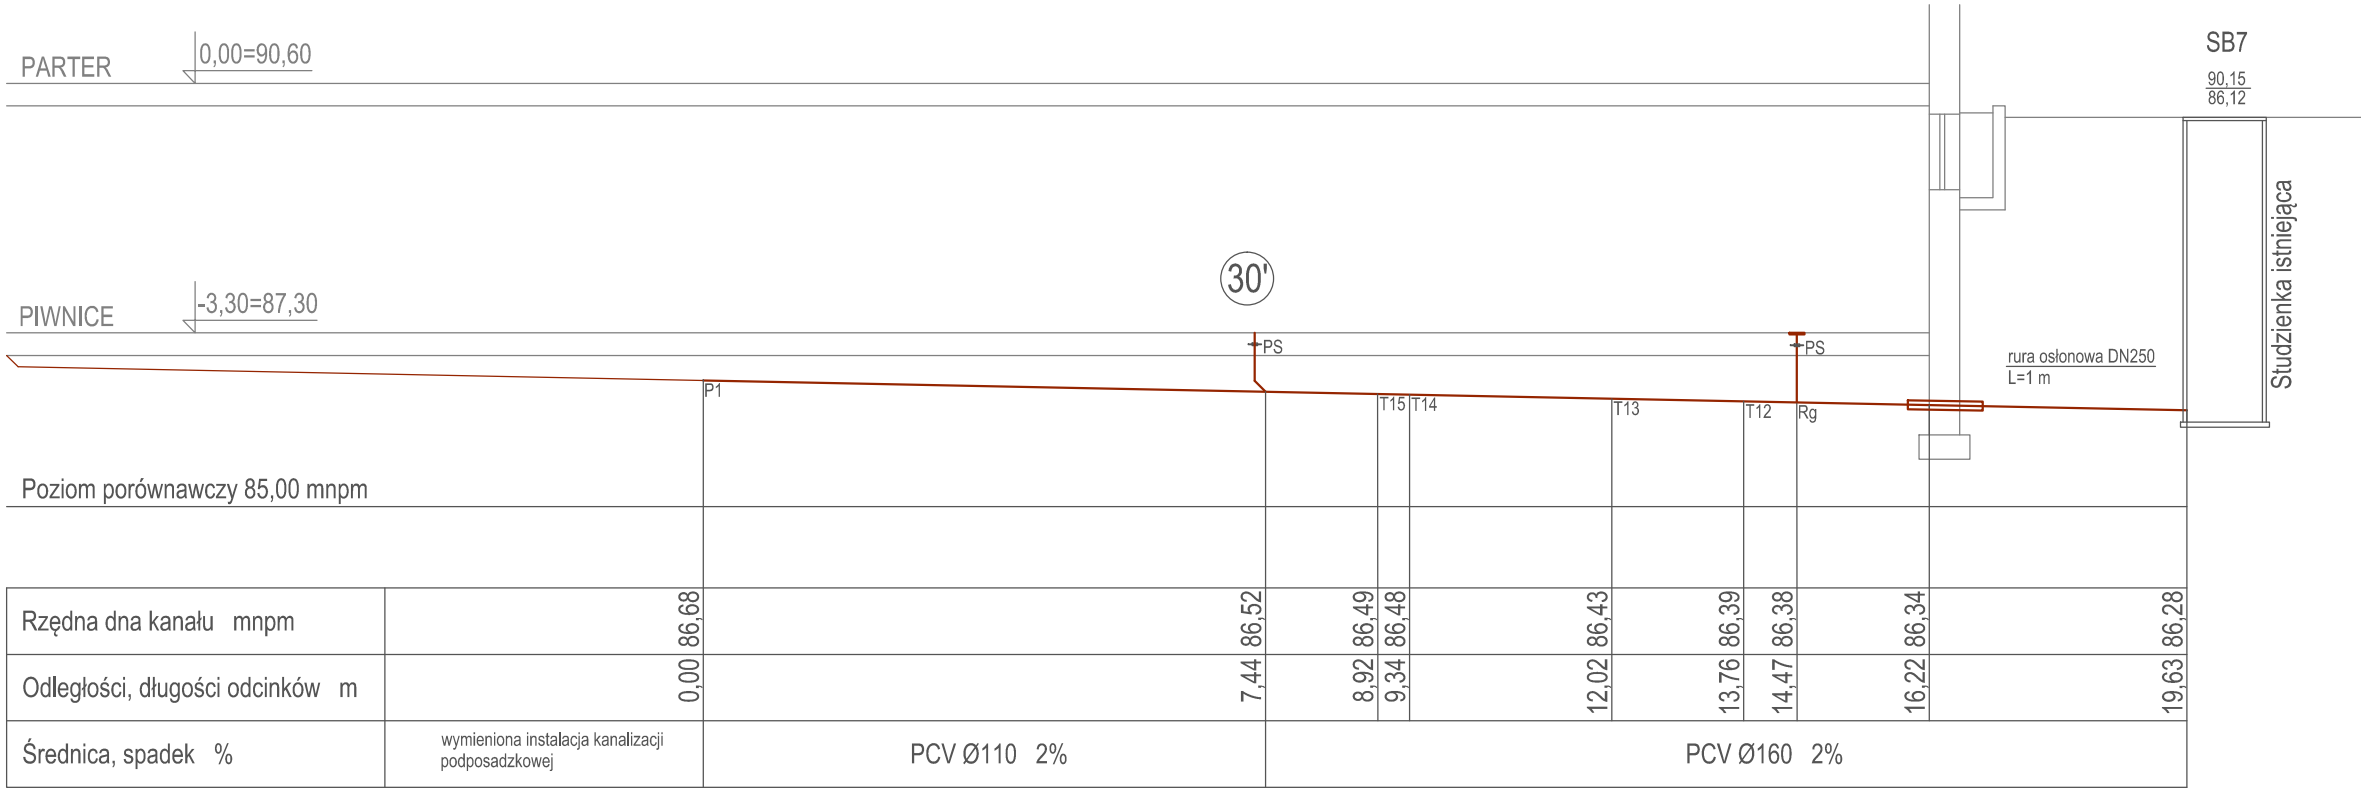


Poziom porównawczy	85,00	mnpm
Rzędna dna kanału	mnpm	
Odległości, długości odcinków	m	
Średnica, spadek	%	
	PCV Ø110	2%
	PCV Ø160	2%

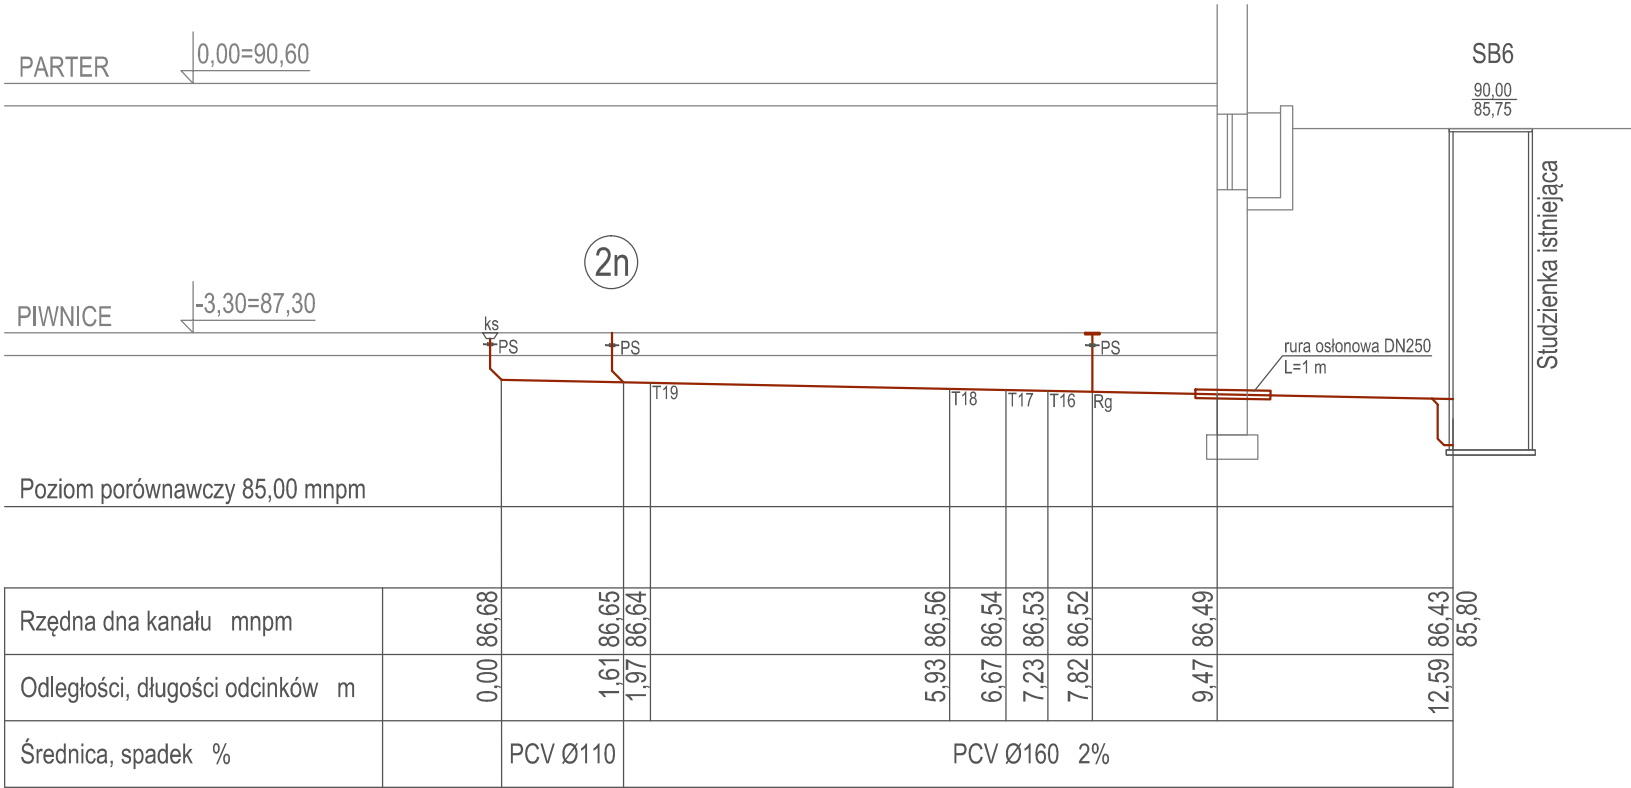

Poziom porównawczy	85,00	mnpm
Rzędna dna kanału	mnpm	
Odległości, długości odcinków	m	
Średnica, spadek	%	
	PCV Ø110	
	PCV Ø160	2%

- LEGENDA:
- S Ø110 PRZEWODY KANALIZACJI SANITARNEJ
  - R REWIZJA KANALIZACYJNA
  - ZN Ø110 ZAWÓR NAPOWIETRZAJĄCY KANALIZACYJNY
  - FP ZABEZPIECZENIE PRZECIWPOŻAROWE
  - PS PRZĘJŚCIE SZCZELNE
  - Rg REWIZJA KANALIZACYJNA GAZOSZCZELNA



BIURO PROJEKTOWE "AKAPIT"

ul. Mieczna 2/IIIp.

49-300 BRZEG

Investor:

SZPITAL WOJEWÓDZKI W POZNANIU

ul. Juraszów 7/19

60-479 POZNAŃ

Temat projektu:

PROJEKT WYKONAWCZY

PROJEKT WYMIANY INSTALACJI WODY (ZIMNEJ, CIEPŁEJ, CYRKULACJI) I INSTALACJI

KANALIZACJI SANITARNEJ W SZPITALU WOJEWÓDZKIM W POZNANIU

- BUDYNEK B - KOMPLEKS DIAGNOSTYCZNY

Lokalizacja:

SZPITAL WOJEWÓDZKI W POZNANIU

ul. Juraszów 7/19

60-479 POZNAŃ

Branża:

sanitarna

Nazwa rysunku:

BUDYNEK B - KOMPLEKS DIAGNOSTYCZNY

PROJEKT WYMIANY INSTALACJI WODY I KANALIZACJI SANITARNEJ

ROZWINIĘCIE POZIOMÓW KANALIZACJI SANITARNEJ

Skala:

1:100

Autorzy:

Imię i nazwisko

Nr uprawnień

Podpis

Data:

Styczeń 2021

Projektował:

mgr inż. Ewa Pietrzak-Chojnicka

OPL/0025/POOS/03

Nr rysunku:

B/S-8

Sprawił:

mgr inż. Mirosław Skowron

11/2000/OP