




5 PIĘTRO

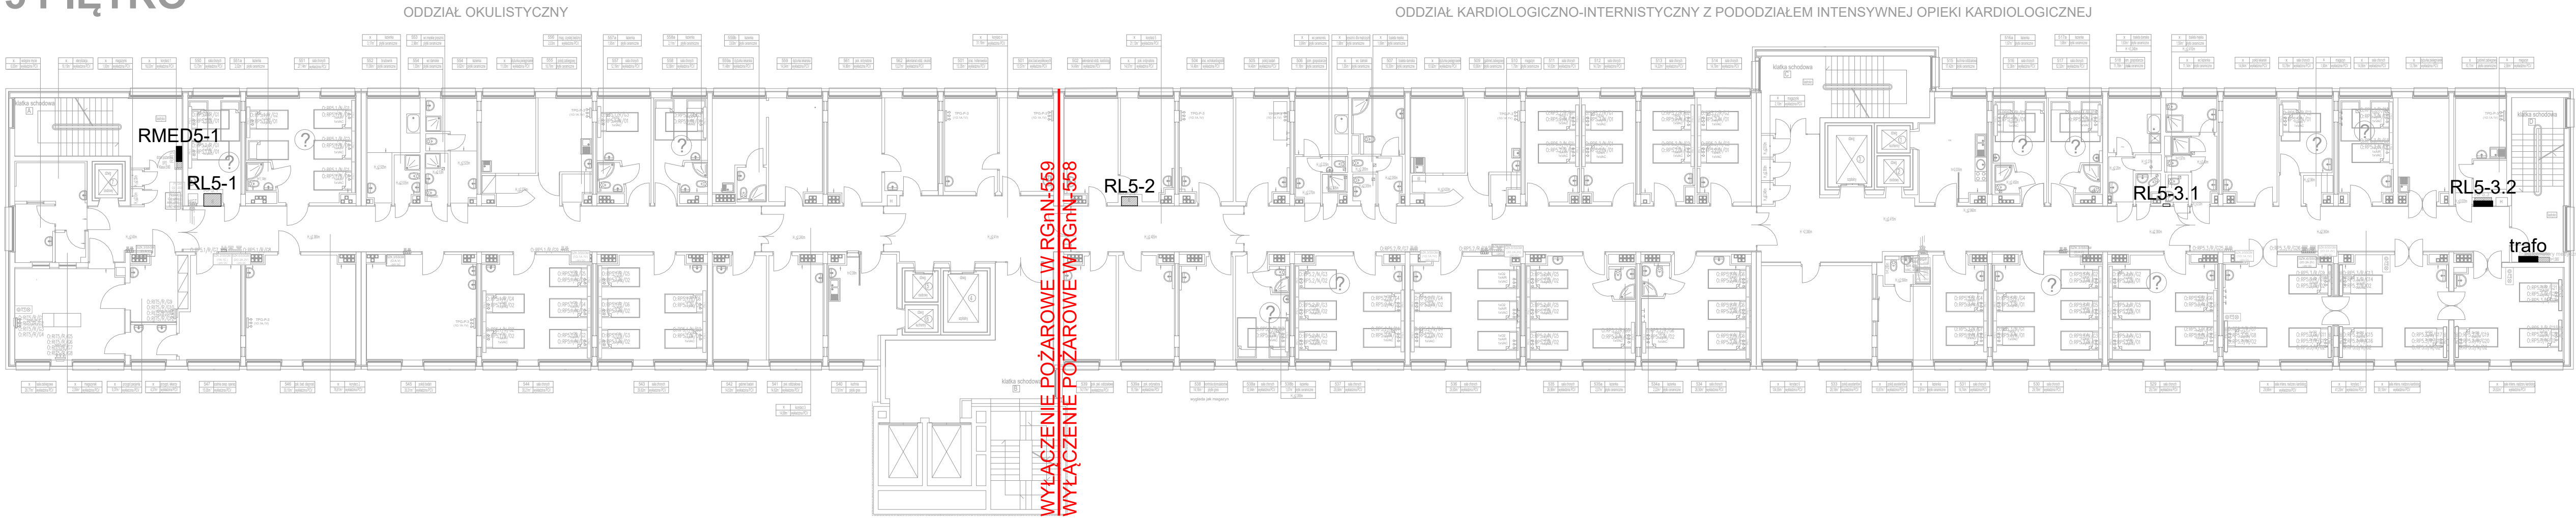

4 PIĘTRO

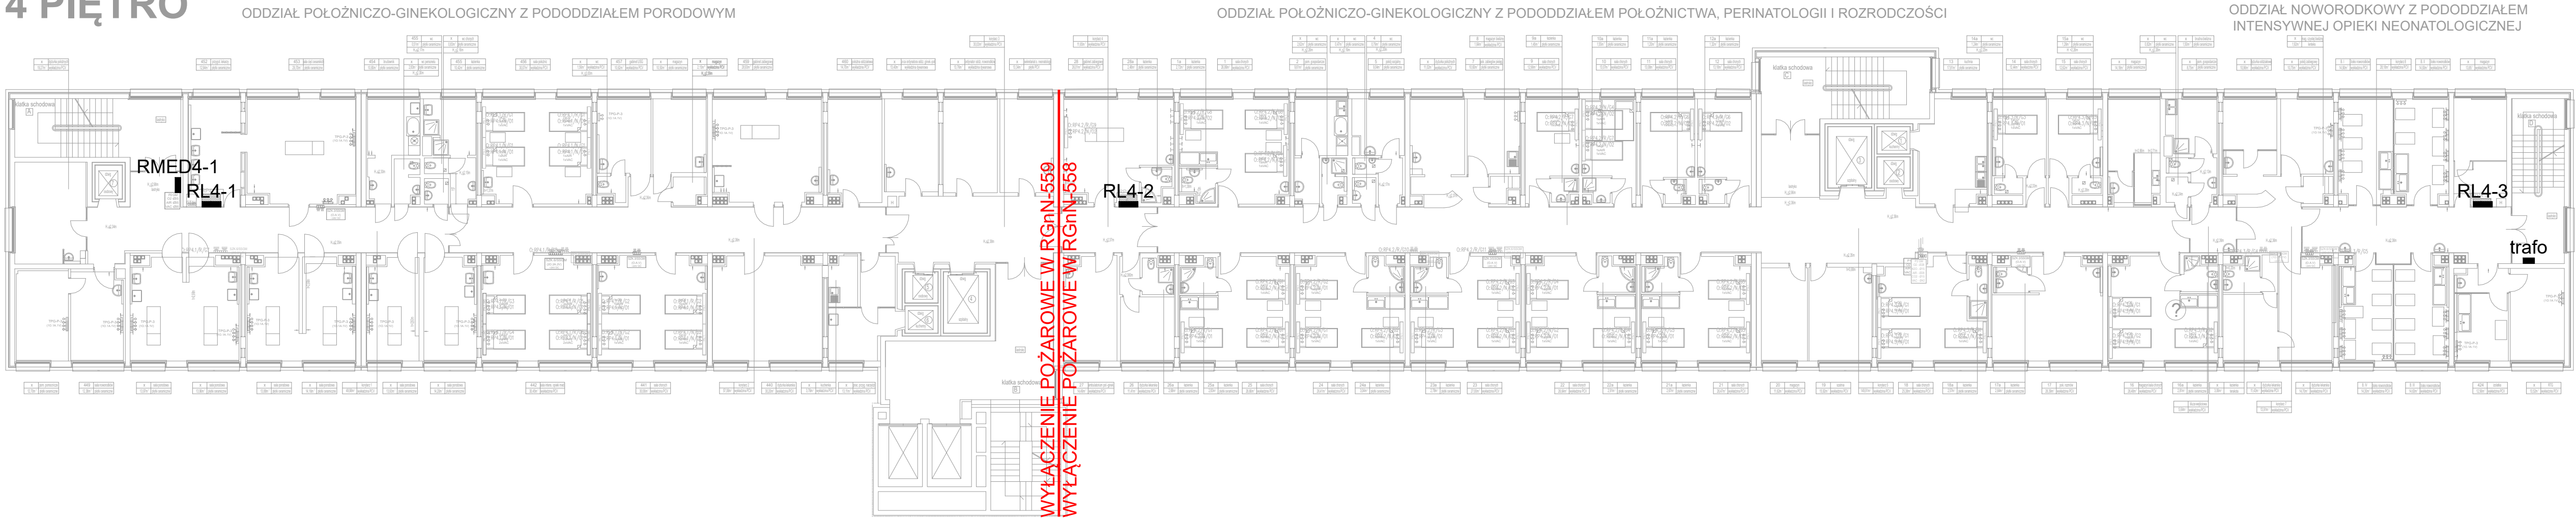

3 PIĘTRO

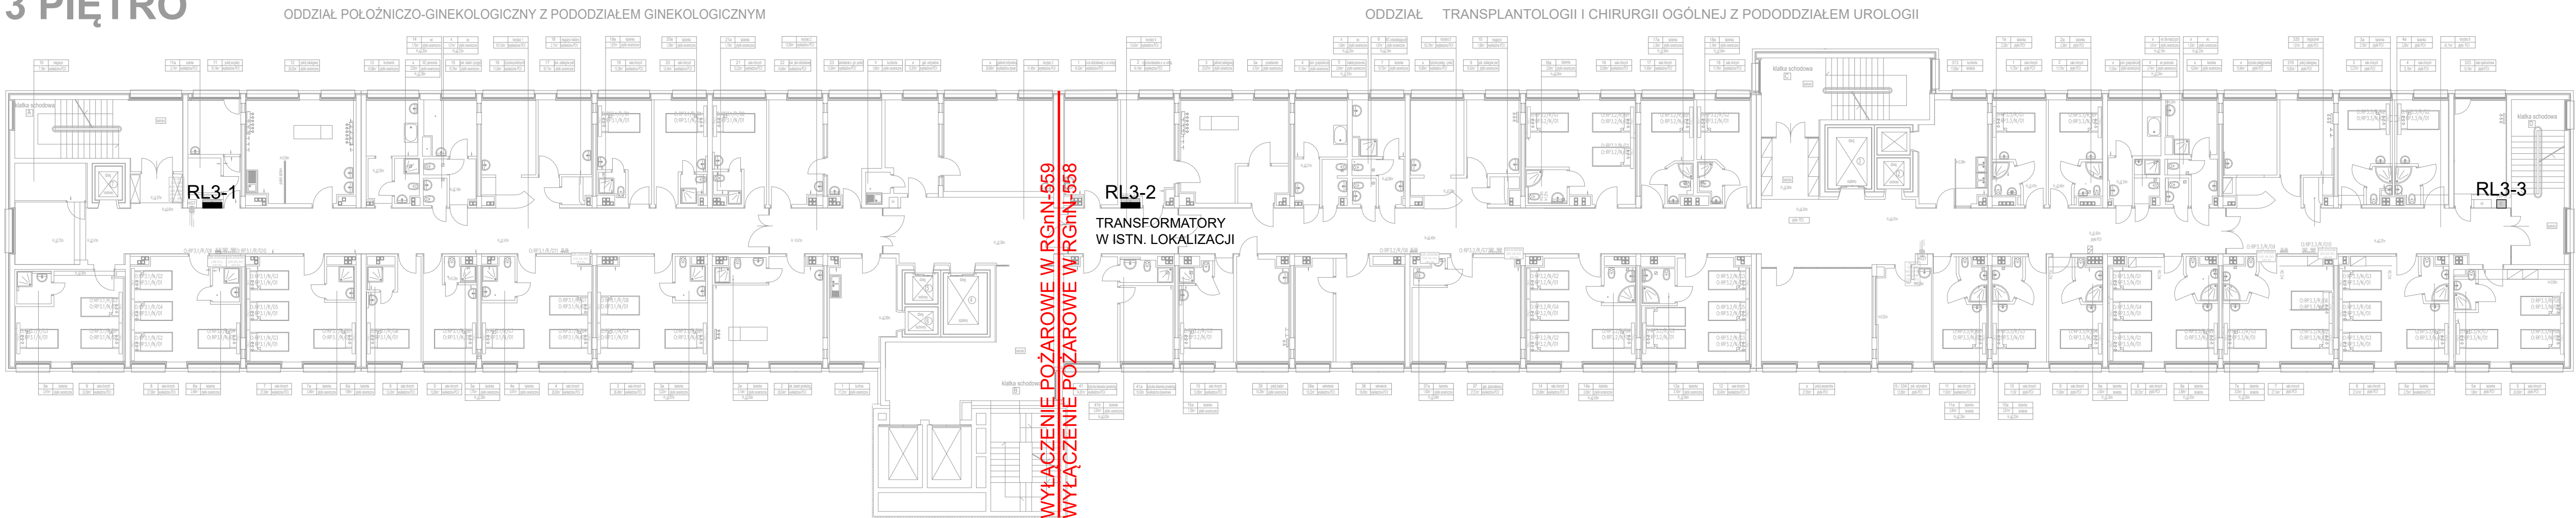

- Projektowane rozdzielnice w istn. lokalizacjach
- Istniejące rozdzielnice bez zmian
- Rozgraniczenie stref wyłączeń pożarowych

OBIEKT / ZAKRES OPRAĆOWANIA		PROJEKT WYKONAWCZY Modernizacja instalacji elektroenergetycznej Szpitala Wojewódzkiego w Poznaniu Poznań, ul. Juraszów 7/19.	
INWESTOR		Szpital Wojewódzki w Poznaniu Wielkopolskie Centrum Specjalistyczne ul. Juraszów 7-19; 60-479 Poznań	
BIURO PROJEKTÓW		TNS Projekt Sp. z o.o. Sp. k. ul. S. Dziewieckiego 51/12, 54-128 Wrocław tns@tnsprojekt.pl tel. 71 78 45 660	
INST. ELEKTRYCZNE	IMIE I NAZWISKO	NR UPRAWNIENI	PODPIS
PROJEKTANT	mgr inż. ŁUKASZ CHORAŹWICKI	DOŚ/0461/PBE/21	
SPRAWDZAJĄCY	mgr inż. RAFAŁ BULAK	109/DOŚ/05	
NR RYSUNKU	ER_05	REWIZJA	DATA
TYTUŁ RYSUNKU	Rzut pięter 3-5 - rozmieszczenie i numeracja rozdzielnic	1	09.2023
		SKALA	1:200