WIDOK SKALA 1:10

obwodowa ramka szer. 1,5 cm w kolorze brązu (zbliżony do Alucobond Anodized Look - 538 Satin Brown

obwodowo płaskownik szer. 1,5 cm w kolorze polerowanego mosiądzu (zbliżony do Alucobond Anodized Look 539 C2 Light Gold)

pola z numerem pomieszczeń (treść do uzgodnienia z Inwestorem); **wykończenie: polerowany mosiądz, grawerowany lub drukowany tekst w kolorze brązu**

pola z nazwami pomieszczeń (treść do uzgodnienia z Inwestorem), **wykończenie: brąz z grawerowanym lub drukowanym tekstem w kolorze polerowanego mosiądzu**

LEGENDA

- Alucobond Anodized Look - 539 C2 Light Gold
- Alucobond Anodized Look - 538 Satin Brown

ok. 1,4 cm | 5 B parter | Salka Konferencyjna | ok. 1,1 cm

PRZYKŁADOWA WIELKOŚĆ TEKSTU SKALA 1:5

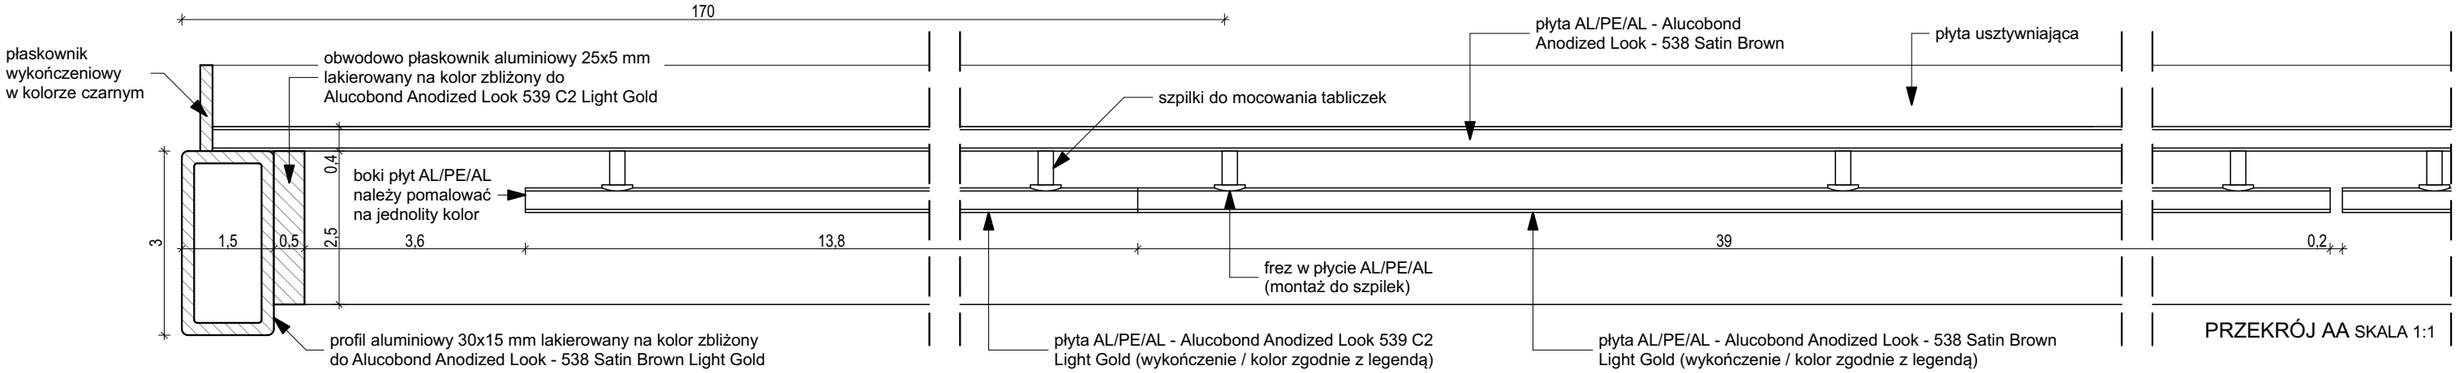

PRZEKRÓJ AA SKALA 1:1

PROJEKTOWANA TABLICA PLAN BUDYNKU

front architects
biuro@frontarchitects.pl www.frontarchitects.pl
61-666 Poznań, ul. Owsiana 17; tel./61/ 22 18 153