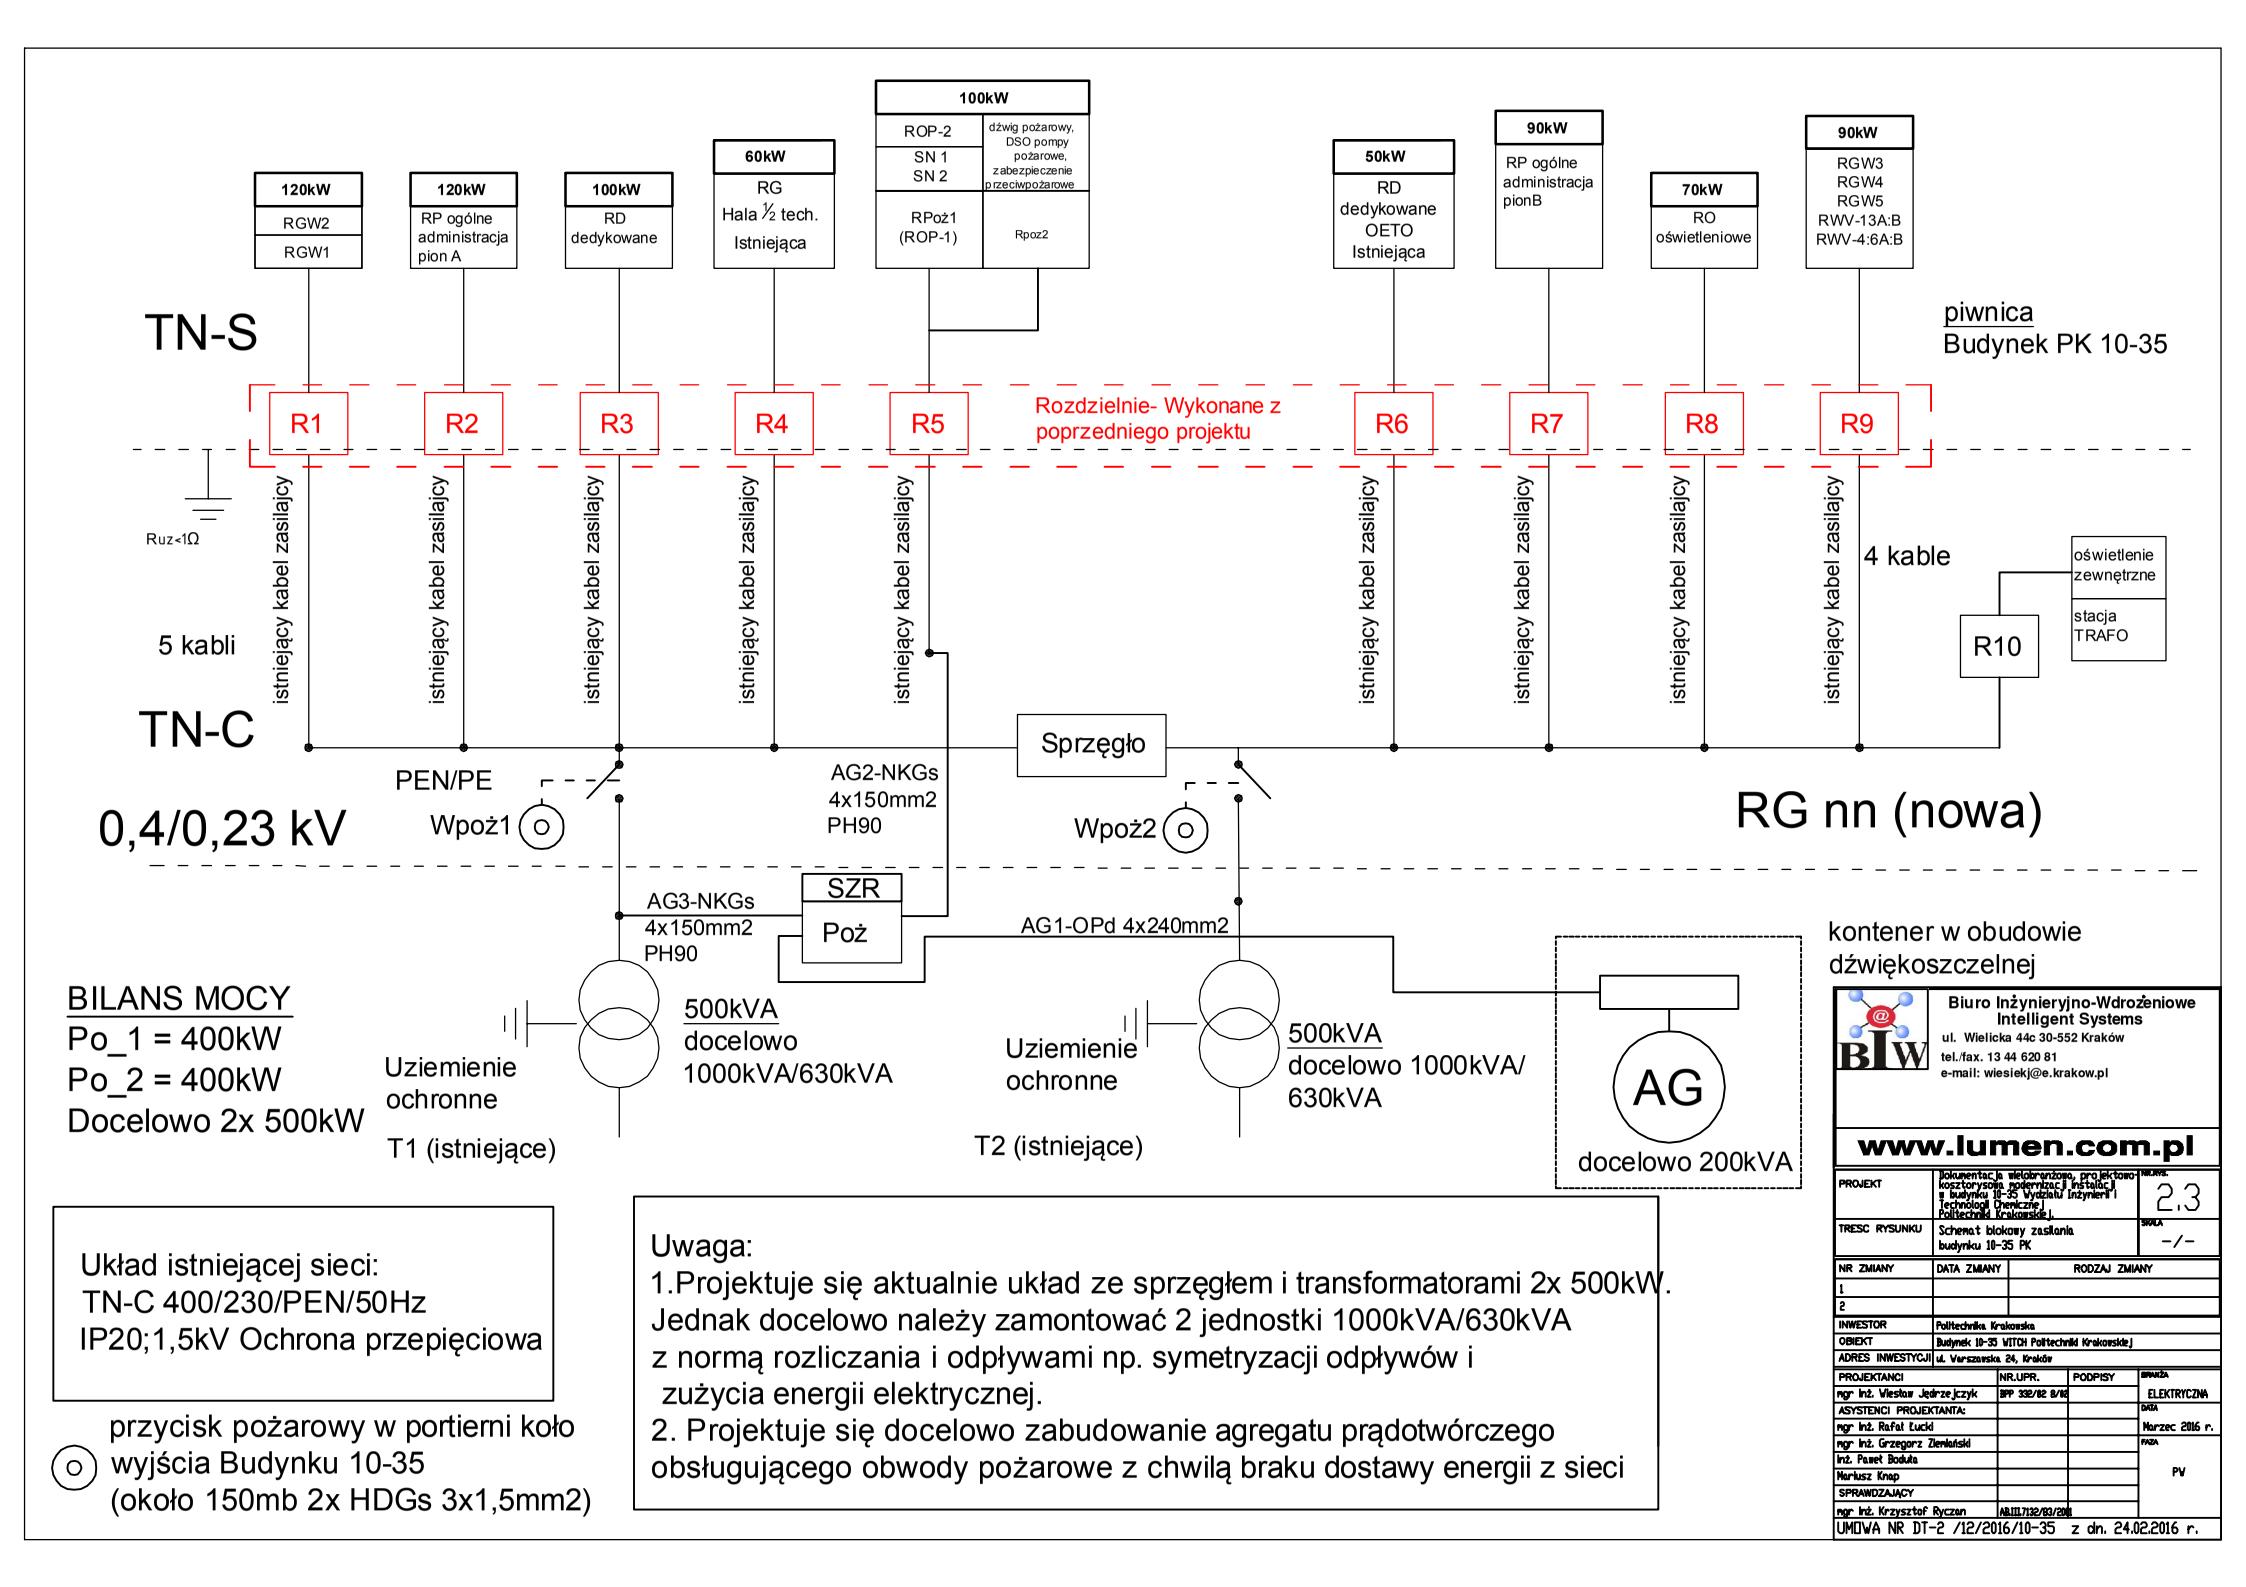

BILANS MOCY
Po_1 = 400kW
Po_2 = 400kW
Docelowo 2x 500kW

Układ istniejącej sieci:
TN-C 400/230/PEN/50Hz
IP20;1,5kV Ochrona przepięciowa

przycisk pożarowy w portierni koło wyjścia Budynku 10-35
(około 150mb 2x HDGs 3x1,5mm2)

Uwaga:
1.Projektuje się aktualnie układ ze sprzęgłem i transformatorami 2x 500kW. Jednak docelowo należy zamontować 2 jednostki 1000kVA/630kVA z normą rozliczania i odpływami np. symetryzacji odpływów i zużycia energii elektrycznej.
2. Projektuje się docelowo zabudowanie agregatu prądotwórczego obsługującego obwody pożarowe z chwilą braku dostawy energii z sieci

Biuro Inżynieryjno-Wdrożeniowe Intelligent Systems
ul. Wielicka 44c 30-552 Kraków
tel./fax. 13 44 620 81
e-mail: wiesiekj@e.krakow.pl
www.lumen.com.pl

PROJEKT	Dokumentacja wielobranżowa, projektowo-kosztorysowa modernizacji instalacji w budynku 10-35 Wydziału Inżynierii i Technologii Chemicznej Politechniki Krakowskiej.
NR RYS.	2.3
TRESC RYSUNKU	Schemat blokowy zasilania budynku 10-35 PK
SKALA	-/-

NR ZMIANY	DATA ZMIANY	RODZAJ ZMIANY
1		
2		

INWESTOR	Politechnika Krakowska
OBIEKT	Budynek 10-35 WITCH Politechniki Krakowskiej
ADRES INWESTYCJI	ul. Warszawska 24, Kraków

PROJEKTANCI	NR.UPR.	PODPISY
mgr inż. Wiesław Jędrzejczyk	BPP 338/82 8/82	
ASYSTENCI PROJEKTANTA:		
mgr inż. Rafał Łucki		
mgr inż. Grzegorz Zieniański		
inż. Paweł Bodula		
Mariusz Knap		
SPRAWDZAJĄCY		
mgr inż. Krzysztof Ryczan	AB.III.7132/83/2008	

BRANŻA: ELEKTRYCZNA
DATA: Marzec 2016 r.
FAZA: PW

UMOWA NR DT-2 /12/2016/10-35 z dn. 24.02.2016 r.