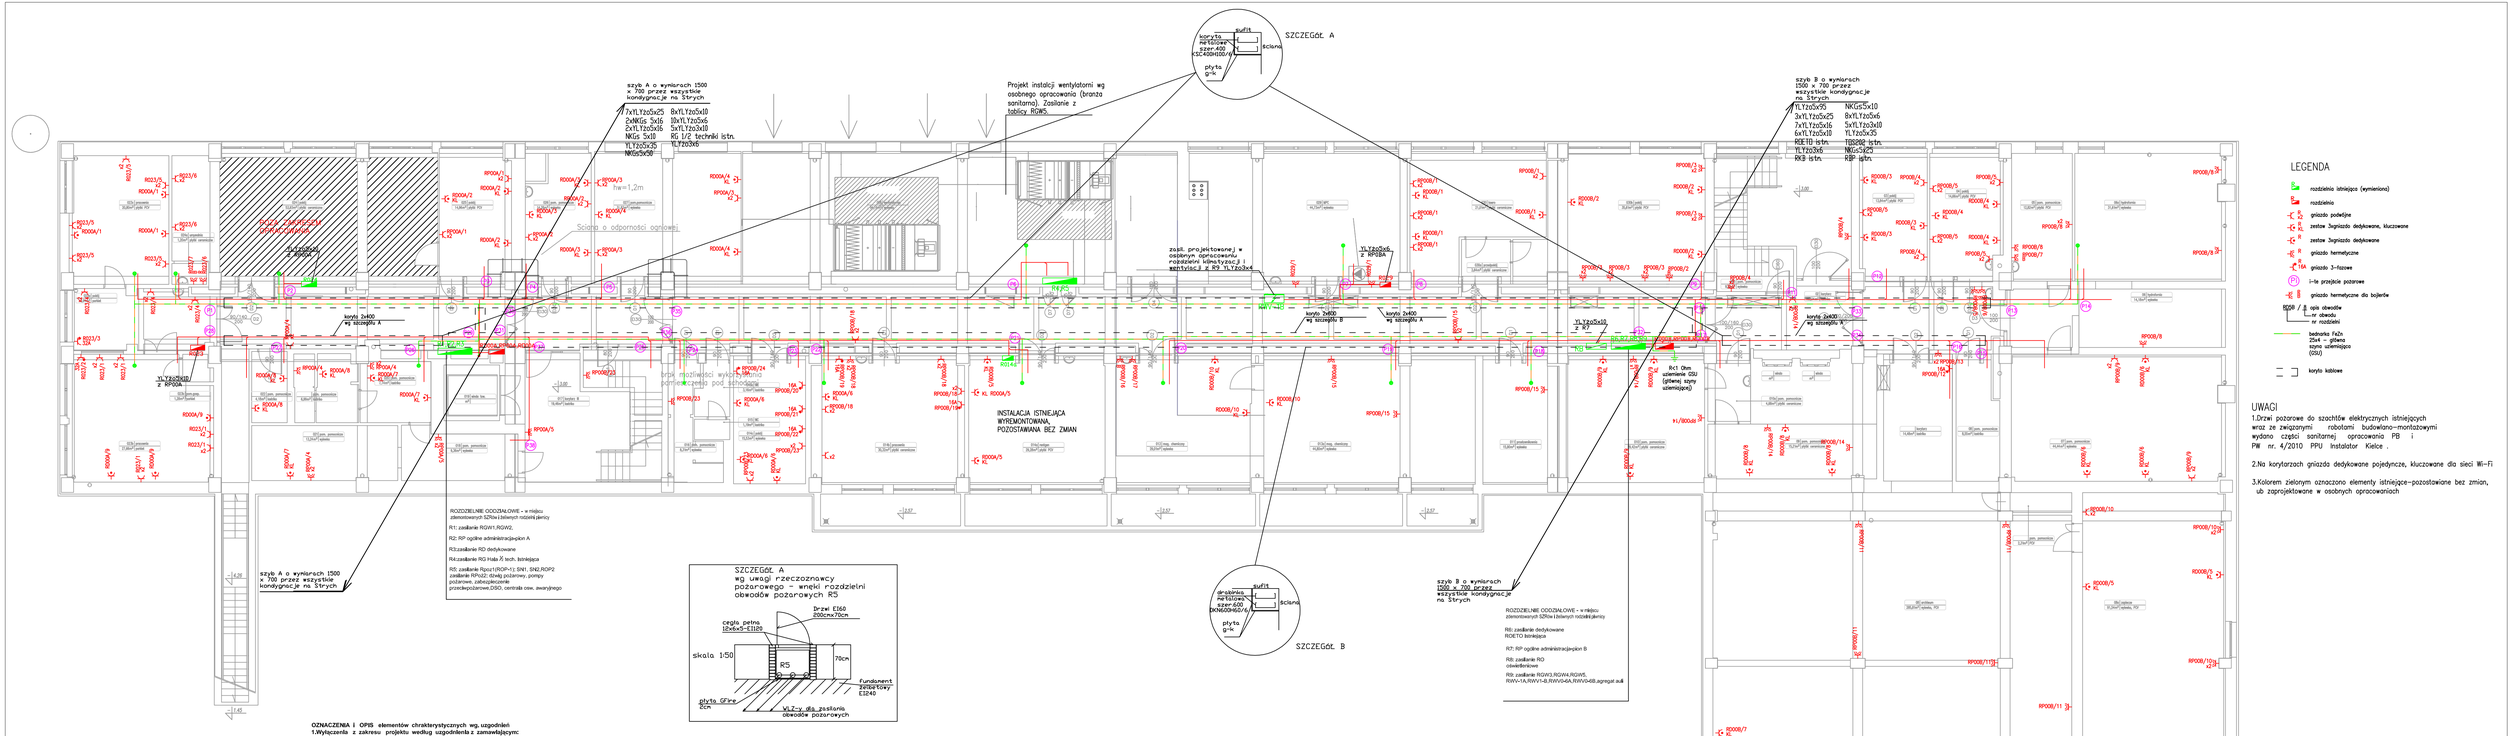
szyb A o wymiarach 1500 x 700 przez wszystkie kondygnacje na 5tryzch
7xYLY2x5x25 8xYLY2x5x10
2xNKGs 5x16 10xYLY2x5x6
2xYLY2x5x16 5xYLY2x3x10
NKGs 5x16 RG 1/2 technik istn.
YLY2x5x25 YLY2x3x6
NKGs5x50
Projekt instalacji wentylatorni wg osobnego opracowania (branza sanitarna). Zasilanie z tablicy RGWS.
szyb B o wymiarach 1500 x 700 przez wszystkie kondygnacje na 5tryzch
YLY2x5x95 NKGs5x10
3xYLY2x5x25 8xYLY2x5x6
7xYLY2x5x16 5xYLY2x3x10
6xYLY2x5x10 YLY2x5x35
RGE1ID istn. TSR260 istn.
YLY2x5x6 NKGs5x25
RKB istn. RSP istn.
Ściana o odporności ogniowej
REI 120
INSTALACJA ISTNIEJĄCA WYREMONTOWANA, POZOSTAWIANA BEZ ZMIAN
zasil. projektowanej w osobnym opracowaniu rozdzielni klimatyzac.j i wentylacji z RG YLY2x5x4
YLY2x5x10 z RP08A
YLY2x5x10 z RP08A
YLY2x5x10 z RP08A