


| ZESTAWIENIE POMIESZCZEN [m²] | |
|------------------------------|-------------------------|
| 0.01 | KAWIARNIA |
| 0.02 | POM. DOSTAW |
| 0.03 | POM. SOCJALNO-SZATNIOWE |
| 0.04 | WC |
| 0.05 | ZMYWALNIA |
| 0.06 | POM. TECH. |
| SUMA POM. OBJ. WNIOSEKIEM | |
| | 55.23 |

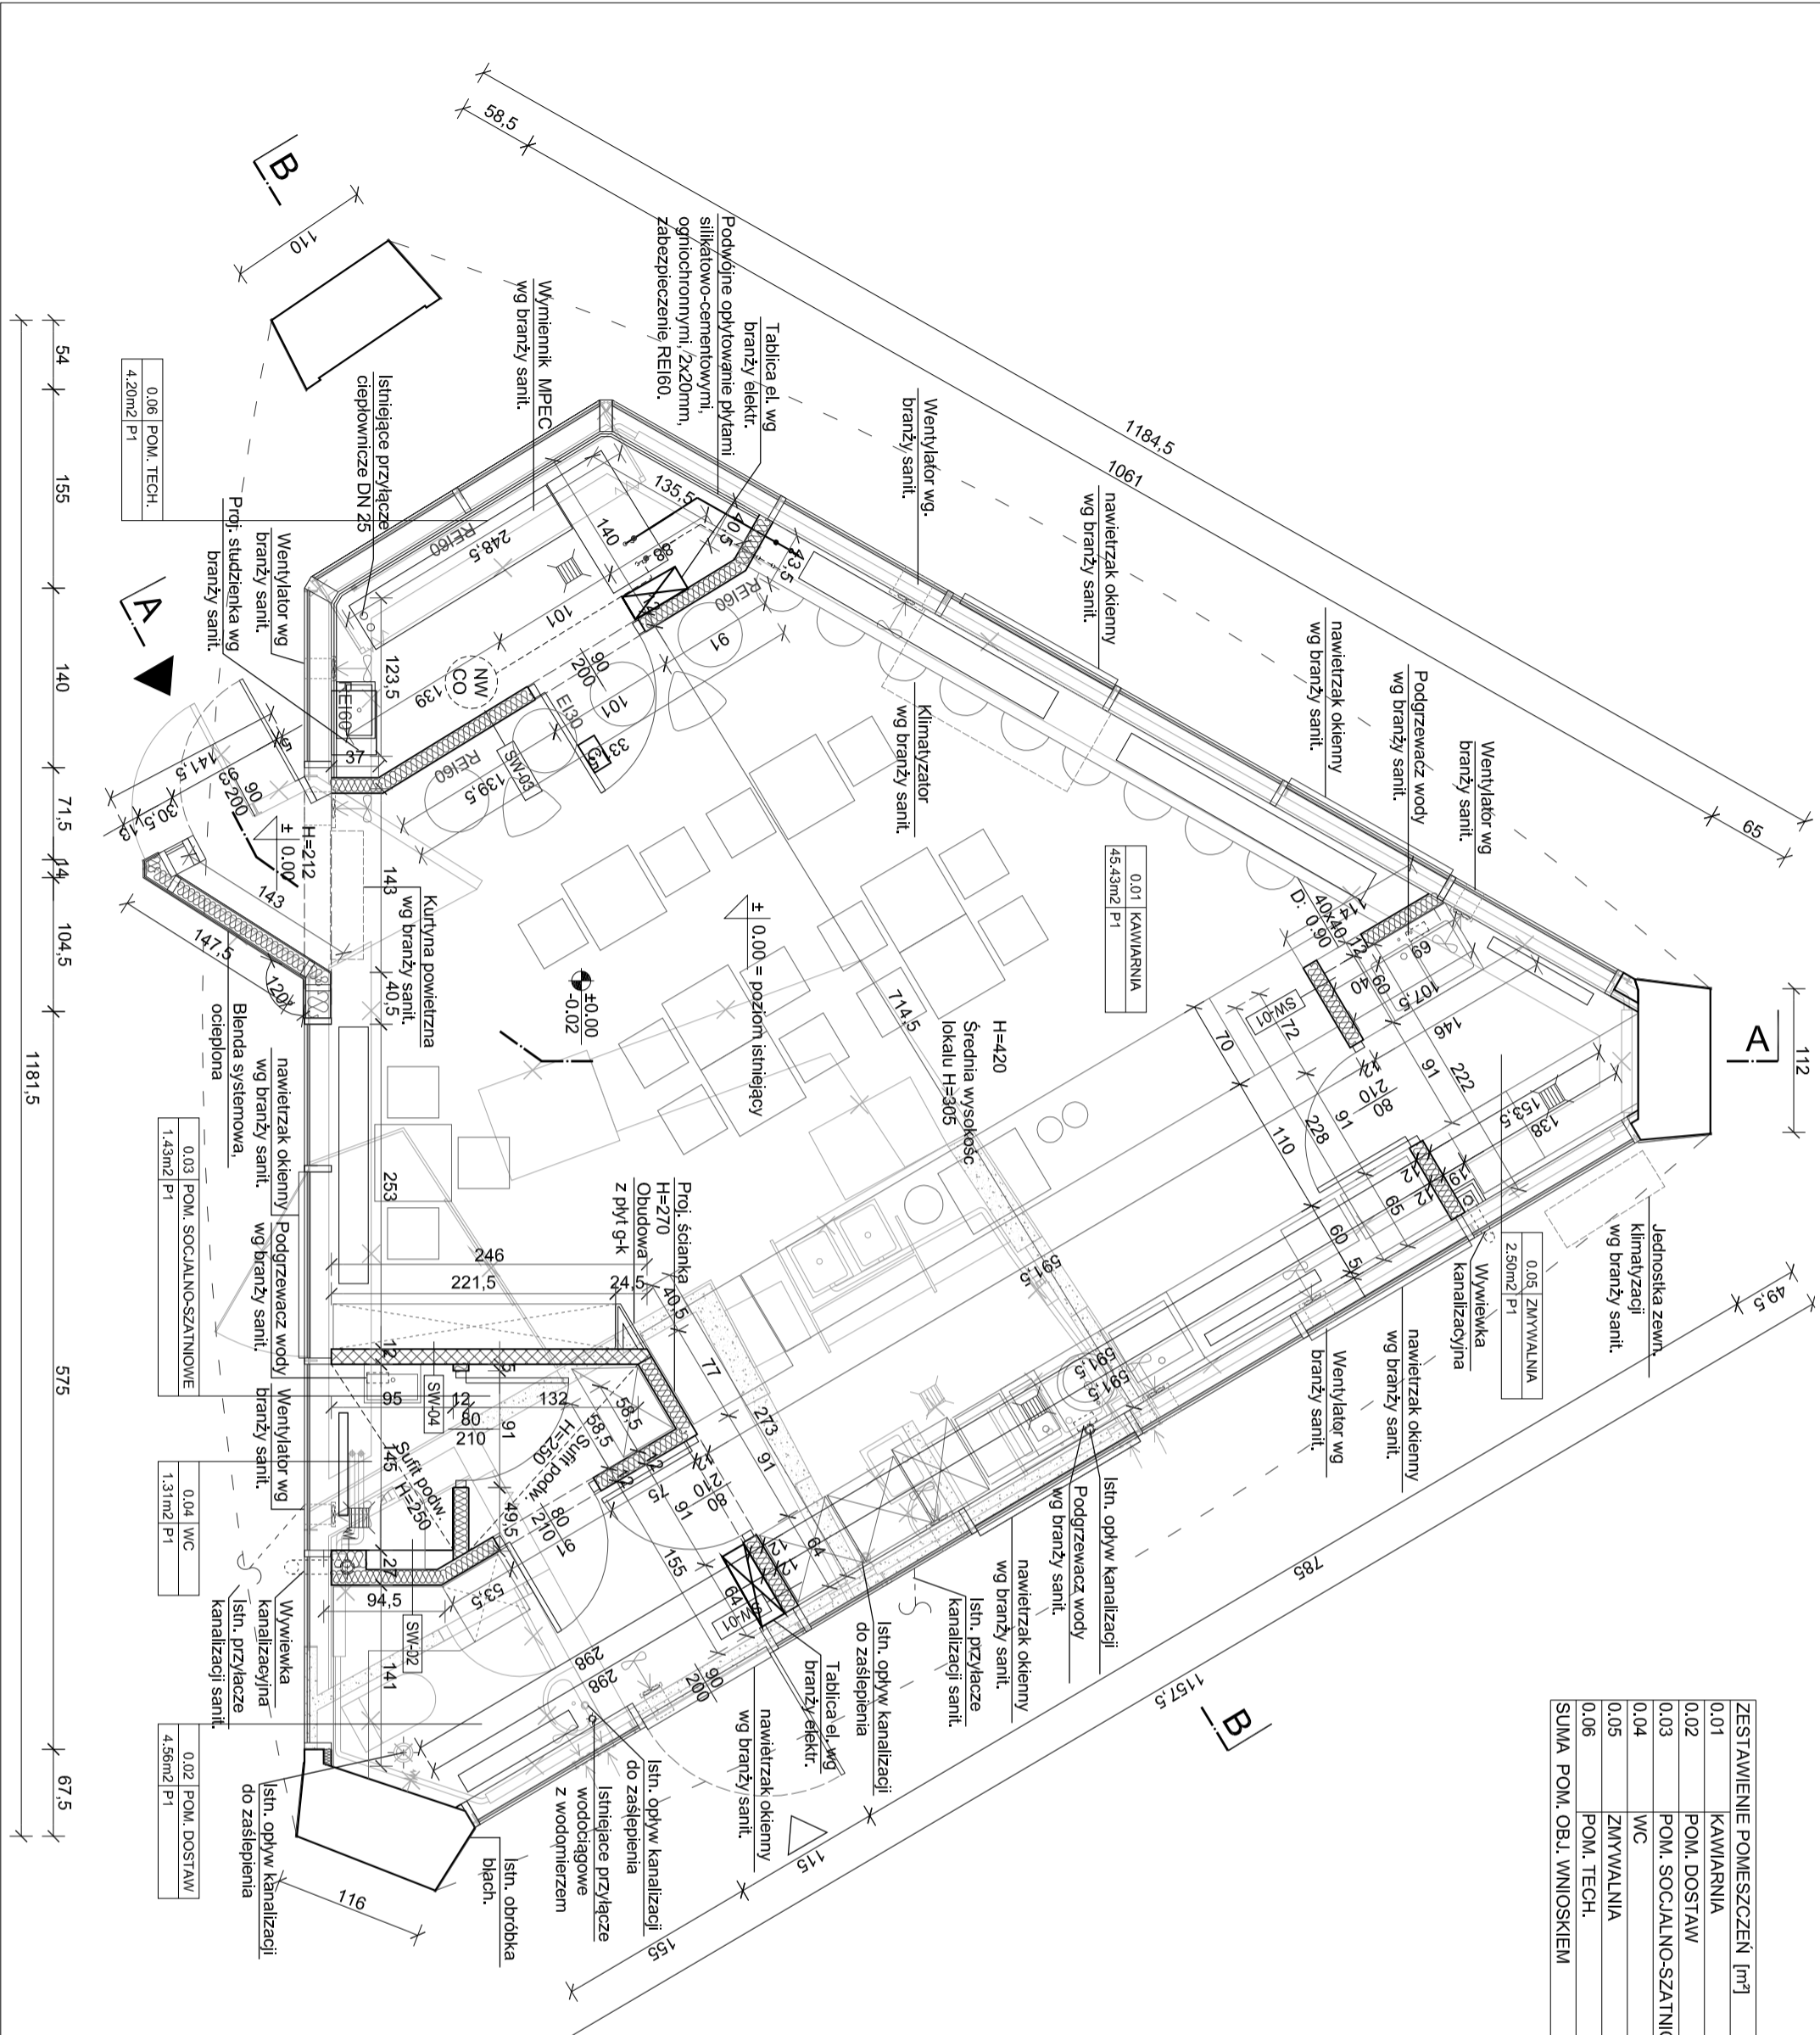

- LEGENDA:
- ŚCIANY ISTNIEJĄCE
 - PROJ. ŚCIANY DZIAŁOWE MUROWANE
 - PROJ. ŚCIANY DZIAŁOWE, G-K NA KONSTRUKCJI SYSTEMOWEJ
 - ŚCIANY DO WYBURZENIA
 - ELEMENTY DO LIKWIDACJI
 - WEJŚCIA DO BUDYNKU GŁÓWNE / POMOCNICZE

- OPIS PRZEGRÓD BUDOWLANYCH
- SZEROKOŚĆ X WYSOKOŚĆ
- DOLNA KRAWĘDZ OTWORU
- POZIOM WYKOŃCZONY
- POZIOM SUROWY
- POZIOM WYKOŃCZONY = POZIOM ISTNIEJĄCY
- WPUST KANALIZACYJNY ISTNIEJĄCY
- WPUST KANALIZACYJNY PROJEKTOWANY
- PION KANALIZACYJNY PROJEKTOWANY
- ZŁĄCZKA WODY
- WENTYLATOR WG PROJ. BRANŻY SANITARNEJ
- PROJEKTOWANY GRZEJNIK WG BRANŻY C.O.

- WYSOKOŚĆ
- WYSOKOŚĆ OTWORU
- WYSOKOŚĆ PARAPETU

- TABLICA ELEKTRYCZNA WG BRANŻY ELEKTRYCZNEJ.

UWAGA!

WYKONAWCA ZOBOWIĄZANY JEST DOKADNIE ZAPOZNAĆ SIĘ Z PROJEKTEM I WARUNKAMI ISTNIEJĄCYMI NA MIEJSCU BUDOWY, A TAKŻE SPRAWDZIĆ WYMIARY NA BUDOWIE I PRZEKAZAĆ INFORMACJE O ZMIANACH JEDNOSTCE PROJEKTOWEJ.

WSZELKIE ROBOTY MAJĄ BYĆ WYKONANE ZGODNIE Z WYMAGANIAM I OKREŚLONYMI PRZEZ PRZEPISY I POLSKIE NORMY

| | | | |
|---|--|--|--|
| Jedn. projektowa: | | 31-144 KRAKÓW, ul. BISKUPIA 14/10 | |
| TEKTONIKA ARCHITEKTURA | | Sp. z o.o. Sp.k. TEL./FAX: (12) 412 48 14, www.tektonika.eu.pl | |
| Inwestor: | | Faza proj: | |
| POLITECHNIKA KRAKOWSKA | | PB | |
| im. Tadeusza Kościuszki | | | |
| ul. Warszawska 24, 31-155 Kraków | | | |
| Temat: | | Rysunek: | |
| Przebudowa i remont budynku W-5 (10-33). Bar | | A-01 | |
| kuchnia" wraz z instalacjami wewnętrznymi: sanitarną, elektryczną, c.o., wentylacji mechanicznej i klimatyzacji oraz przebudowę węzła ciepłego, na terenie kampusu Politechniki Krakowskiej przy ul. Warszawskiej 24 w Krakowie, zlokalizowanym na działce nr 3/12, obr. 118, Śródmieście." | | PB | |
| Branża: | | Nr uprawnień: | |
| ACRHITEKTURA | | Podpis: | |
| Główny projektant: | | Skala: | |
| mgr inż. arch. SŁAWOMIR FLOKIEWICZ | | 1:50 | |
| Opracował: | | Data: | |
| mgr inż. arch. IZABELA KISIELEWSKA-KOWALKIEWICZ | | 2017 | |
| Sprawdzający: | | LPIEC | |
| mgr inż. arch. AGNIESZKA FLOKIEWICZ | | | |