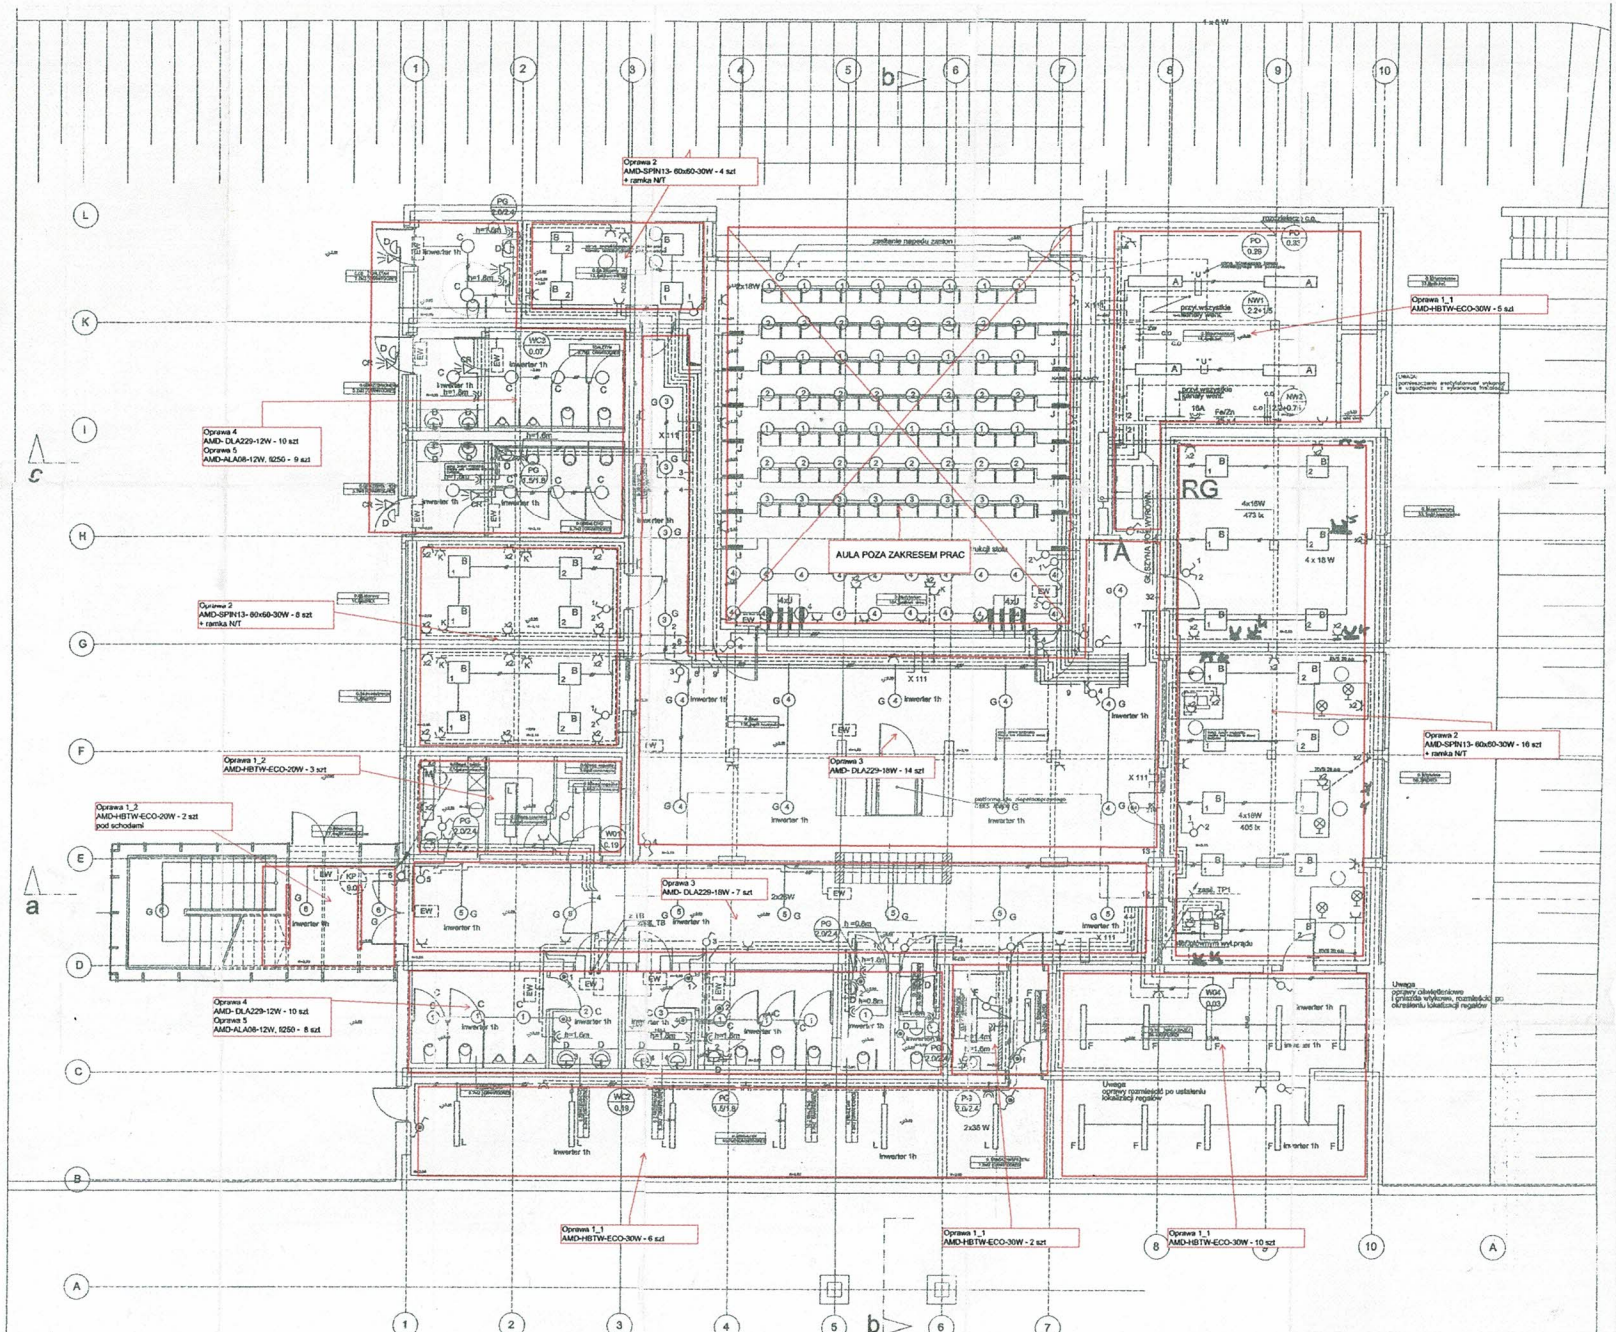
Oprawa 2
AMD-SPIN13- 60x60-30W - 4 szt
+ ramka N/T
Oprawa 4
AMD- DLA229-12W - 10 szt
Oprawa 5
AMD-ALA08-12W, fi250 - 9 szt
Oprawa 2
AMD-SPIN13- 60x60-30W - 8 szt
+ ramka N/T
Oprawa 1_2
AMD-HBTW-ECO-20W - 3 szt
Oprawa 1_2
AMD-HBTW-ECO-20W - 2 szt
pod schodami
Oprawa 4
AMD- DLA229-12W - 10 szt
Oprawa 5
AMD-ALA08-12W, fi250 - 8 szt
Oprawa 1_1
AMD-HBTW-ECO-30W - 6 szt
Oprawa 1_1
AMD-HBTW-ECO-30W - 2 szt
Oprawa 1_1
AMD-HBTW-ECO-30W - 10 szt
Oprawa 1_1
AMD-HBTW-ECO-30W - 5 szt
Oprawa 2
AMD-SPIN13- 60x60-30W - 16 szt
+ ramka N/T
Oprawa 3
AMD- DLA229-18W - 14 szt
Oprawa 3
AMD- DLA229-18W - 7 szt
AULA POZA ZAKRESEM PRAC
RG
TA
OZNACZENIA
wentylator 230V
centrala wentylacyjna 400V
kurtyna powietrzna 400V
el.podgrz.wody 230V
zespół 3-gniazd typu "DATA" z blokadą
lampka stołowa
pompa obiegowa
podnośnik dla niepełnosprawnych
Pawilon radiowo-biurowy z funkcją dydaktyczną
w Ogrodzie Botanicznym - Poznań
Nr rysunku
E5
Architektoniczna Pracownia Autorska
J. Garowskiego ARPA ul. Polska 25 Poznań
Nr umowy
WA/DP/2004
Projekt wykonawczy/ inst.elektryczne 1 : 50
Treść rys.
RZUT PRZYZIEMIA
data IV 2004
Autor mgr. Włodzimierz Adamczak OIPr. upr. bud. 311/Pw/80