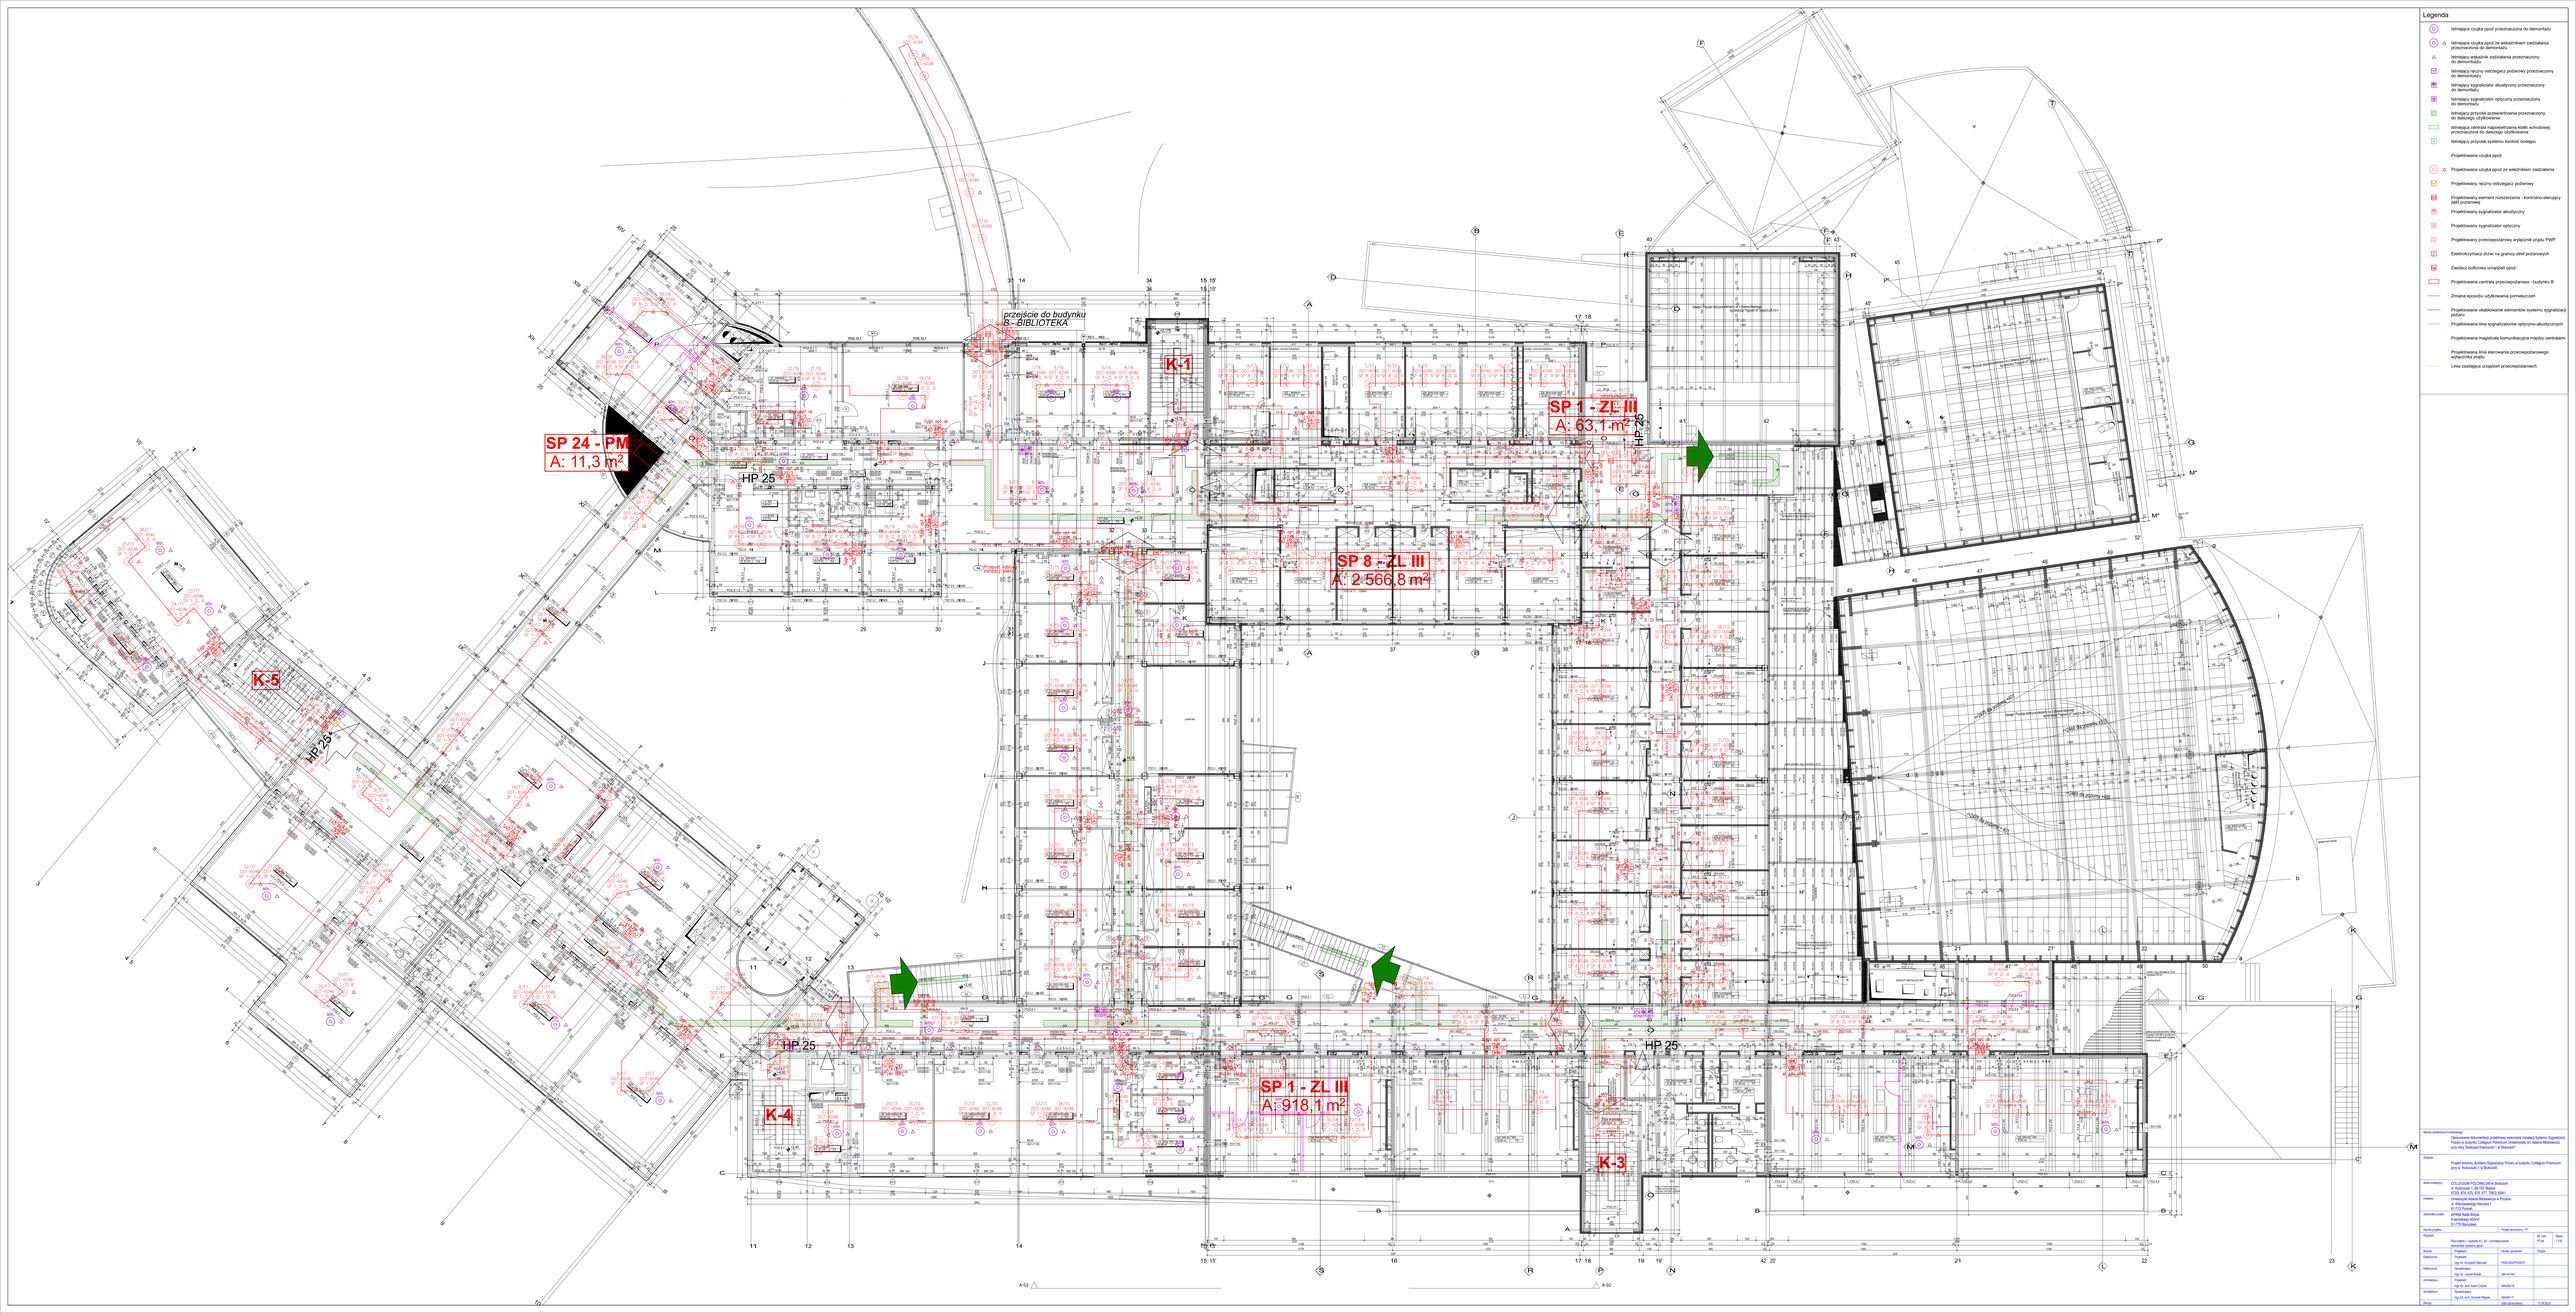
przejście do budynku B - BIBLIOTEKA
SP 24 - PM
A: 11,3 m²
SP 1 - ZL III
A: 63,1 m²
SP 8 - ZL III
A: 2 566,8 m²
SP 1 - ZL III
A: 918,1 m²
K-1
K-3
K-4
K-5
HP 25
HP 25
HP 25
HP 25
Legenda
Istniejąca czujka pożar przeznaczona do demontażu
Istniejąca czujka pożar ze wskaźnikiem zadziałania przeznaczona do demontażu
Istniejący wskaźnik zadziałania przeznaczony do demontażu
Istniejący ręczny ostrzegacz pożarowy przeznaczony do demontażu
Istniejący sygnalizator akustyczny przeznaczony do demontażu
Istniejący sygnalizator optyczny przeznaczony do demontażu
Istniejący przycisk przeswierstania przeznaczony do dalszego użytkowania
Istniejąca centrala napowietrzania klatki schodowej przeznaczona do dalszego użytkowania
Istniejący przycisk systemu kontroli dostępu
Projektowana czujka pożar
Projektowana czujka pożar ze wskaźnikiem zadziałania
Projektowany ręczny ostrzegacz pożarowy
Projektowany element rozszerzenia - kontrolno-sterujący pętli pożarowej
Projektowany sygnalizator akustyczny
Projektowany sygnalizator optyczny
Projektowany przeciwpożarowy wyłącznik prądu PWP
Elektrotrzymacz drzwi na granicy stref pożarowych
Zwalniacz bufforowy urządzeń pożar
Projektowana centrala przeciwpożarowa - budynku B
Zmiana sposobu użytkowania pomieszczeń
Projektowane okablowanie elementów systemu sygnalizacji pożaru
Projektowana linia sygnalizatorów optyczno-akustycznych
Projektowana magistrala komunikacyjna między centralami
Projektowana linia sterowania przeciwpożarowego wyłącznika prądu
Linia zasilająca urządzeń przeciwpożarowych
Nazwa zamówienia budowlanego
Opracowanie dokumentacji projektowej wykonania instalacji Systemu Sygnalizacji Pożaru w budynku Collegium Pharmacum Uniwersytetu im. Adama Mickiewicza przy ulicy Tadeusza Kościuszki 1 w Bydgoszczy
Zakres
Projekt remontu Systemu Sygnalizacji Pożaru w budynku Collegium Pharmacum przy ul. Kościuszki 1 w Bydgoszczy
Adres inwestycji
COLLEGIUM PHARMACUM w Bydgoszczy
ul. Kościuszki 1, 85-092 Bydgoszcz
dz.ew. 674, 675, 676, 677, 708/3, 696/1
Inwestor
Uniwersytet Adama Mickiewicza w Poznaniu
ul. Henryka Wieniawskiego 1
61-712 Poznań
Jednostka projektowa
APIRA Rafał Andrzej
Krasińskiego 40/41
31-779 Bydgoszcz
Nazwa projektu
Projekt budowlany - PT
Rysunek
Rzut piętro - kondygnacja 4 - 5, 42 - rozbiórka elementów systemu sygnalizacji pożarowej
Nr rys.
PT-04
Skala
1:100
Branża
Projektant
Nr/ser uprawnień
Podpis
Opracował
Projektant
mgr inż. Krzysztof Marciak
PDI/0029/PDOS/20
Sprawdzający
mgr inż. Andrzej Apira
WKP/0001/PWOD/10
Architektura
Opracował
mgr inż. arch. Anna Cudzik
MA/0023/16
Sprawdzający
mgr inż. arch. Dominika Wasiak
MA/0011/
Wersja
data opracowania
17.04.2024