Legenda

- Istniejąca czujka pożarowa przeznaczona do demontażu
- Istniejąca czujka pożar ze wskaźnikiem zadziałania przeznaczona do demontażu
- Istniejący wskaźnik zadziałania przeznaczony do demontażu
- Istniejący ręczny ostrzegacz pożarowy przeznaczony do demontażu
- Istniejący sygnalizator akustyczny przeznaczony do demontażu
- Istniejący sygnalizator optyczny przeznaczony do demontażu
- Istniejący przycisk przeswietlania przeznaczony do dalszego użytkowania
- Istniejąca centrala napowietrzania klatki schodowej przeznaczona do dalszego użytkowania
- Istniejący przycisk systemu kontroli dostępu

- Projektowana czujka pożarowa
- Projektowana czujka pożar ze wskaźnikiem zadziałania
- Projektowany ręczny ostrzegacz pożarowy
- Projektowany element rozszerzenia - kontrolno-sterujący pętli pożarowej
- Projektowany sygnalizator akustyczny
- Projektowany sygnalizator optyczny
- Projektowany przeciwpożarowy wyłącznik prądu PWP
- Elektrotrzymacz drzwi na granicy stref pożarowych
- Zasilacz buforowy urządzeń pożar
- Projektowana centrala przeciwpożarowa - budynku B
- Zmiana sposobu użytkowania pomieszczeń
- Projektowane okablowanie elementów systemu sygnalizacji pożaru
- Projektowana linia sygnalizatorów optyczno-akustycznych
- Projektowana magistrala komunikacyjna między centralami
- Projektowana linia sterowania przeciwpożarowego wyłącznika prądu
- Linia zasilająca urządzeń przeciwpożarowych

Nazwa zamierzenia budowlanego: Opracowanie dokumentacji projektowej wykonania instalacji Systemu Sygnalizacji Pożaru w budynku Collegium Pomeranii Uniwersytetu im. Adama Mickiewicza przy ulicy Tadeusza Kościuszki 1 w Bydgoszczy

Zakres: Projekt remontu Systemu Sygnalizacji Pożaru w budynku Collegium Pomeranii przy ul. Kościuszki 1 w Bydgoszczy

Adres inwestycji: COLLEGIUM POLONICUM w Bydgoszczy ul. Kościuszki 1, 85-032 Bydgoszcz działki: 373/3, 374, 675, 676, 677, 708/3, 699/1

Inwestor: Uniwersytet Adama Mickiewicza w Poznaniu ul. Henryka Wieniawskiego 1 61-712 Poznań

Jednostka projektowa: APRA Rafał Bryła Krzysztof Bryła ADAM Inż. Piotr Bryła Nr. uprawnień: 2/PKOŚ/2012/O

Projekt techniczny - PT

Rzut kondygnacyjny - dach budynku A1 - rozmieszczenie elementów systemu sygnalizacji pożaru

Nr rys: PT-06

Skala: 1:100
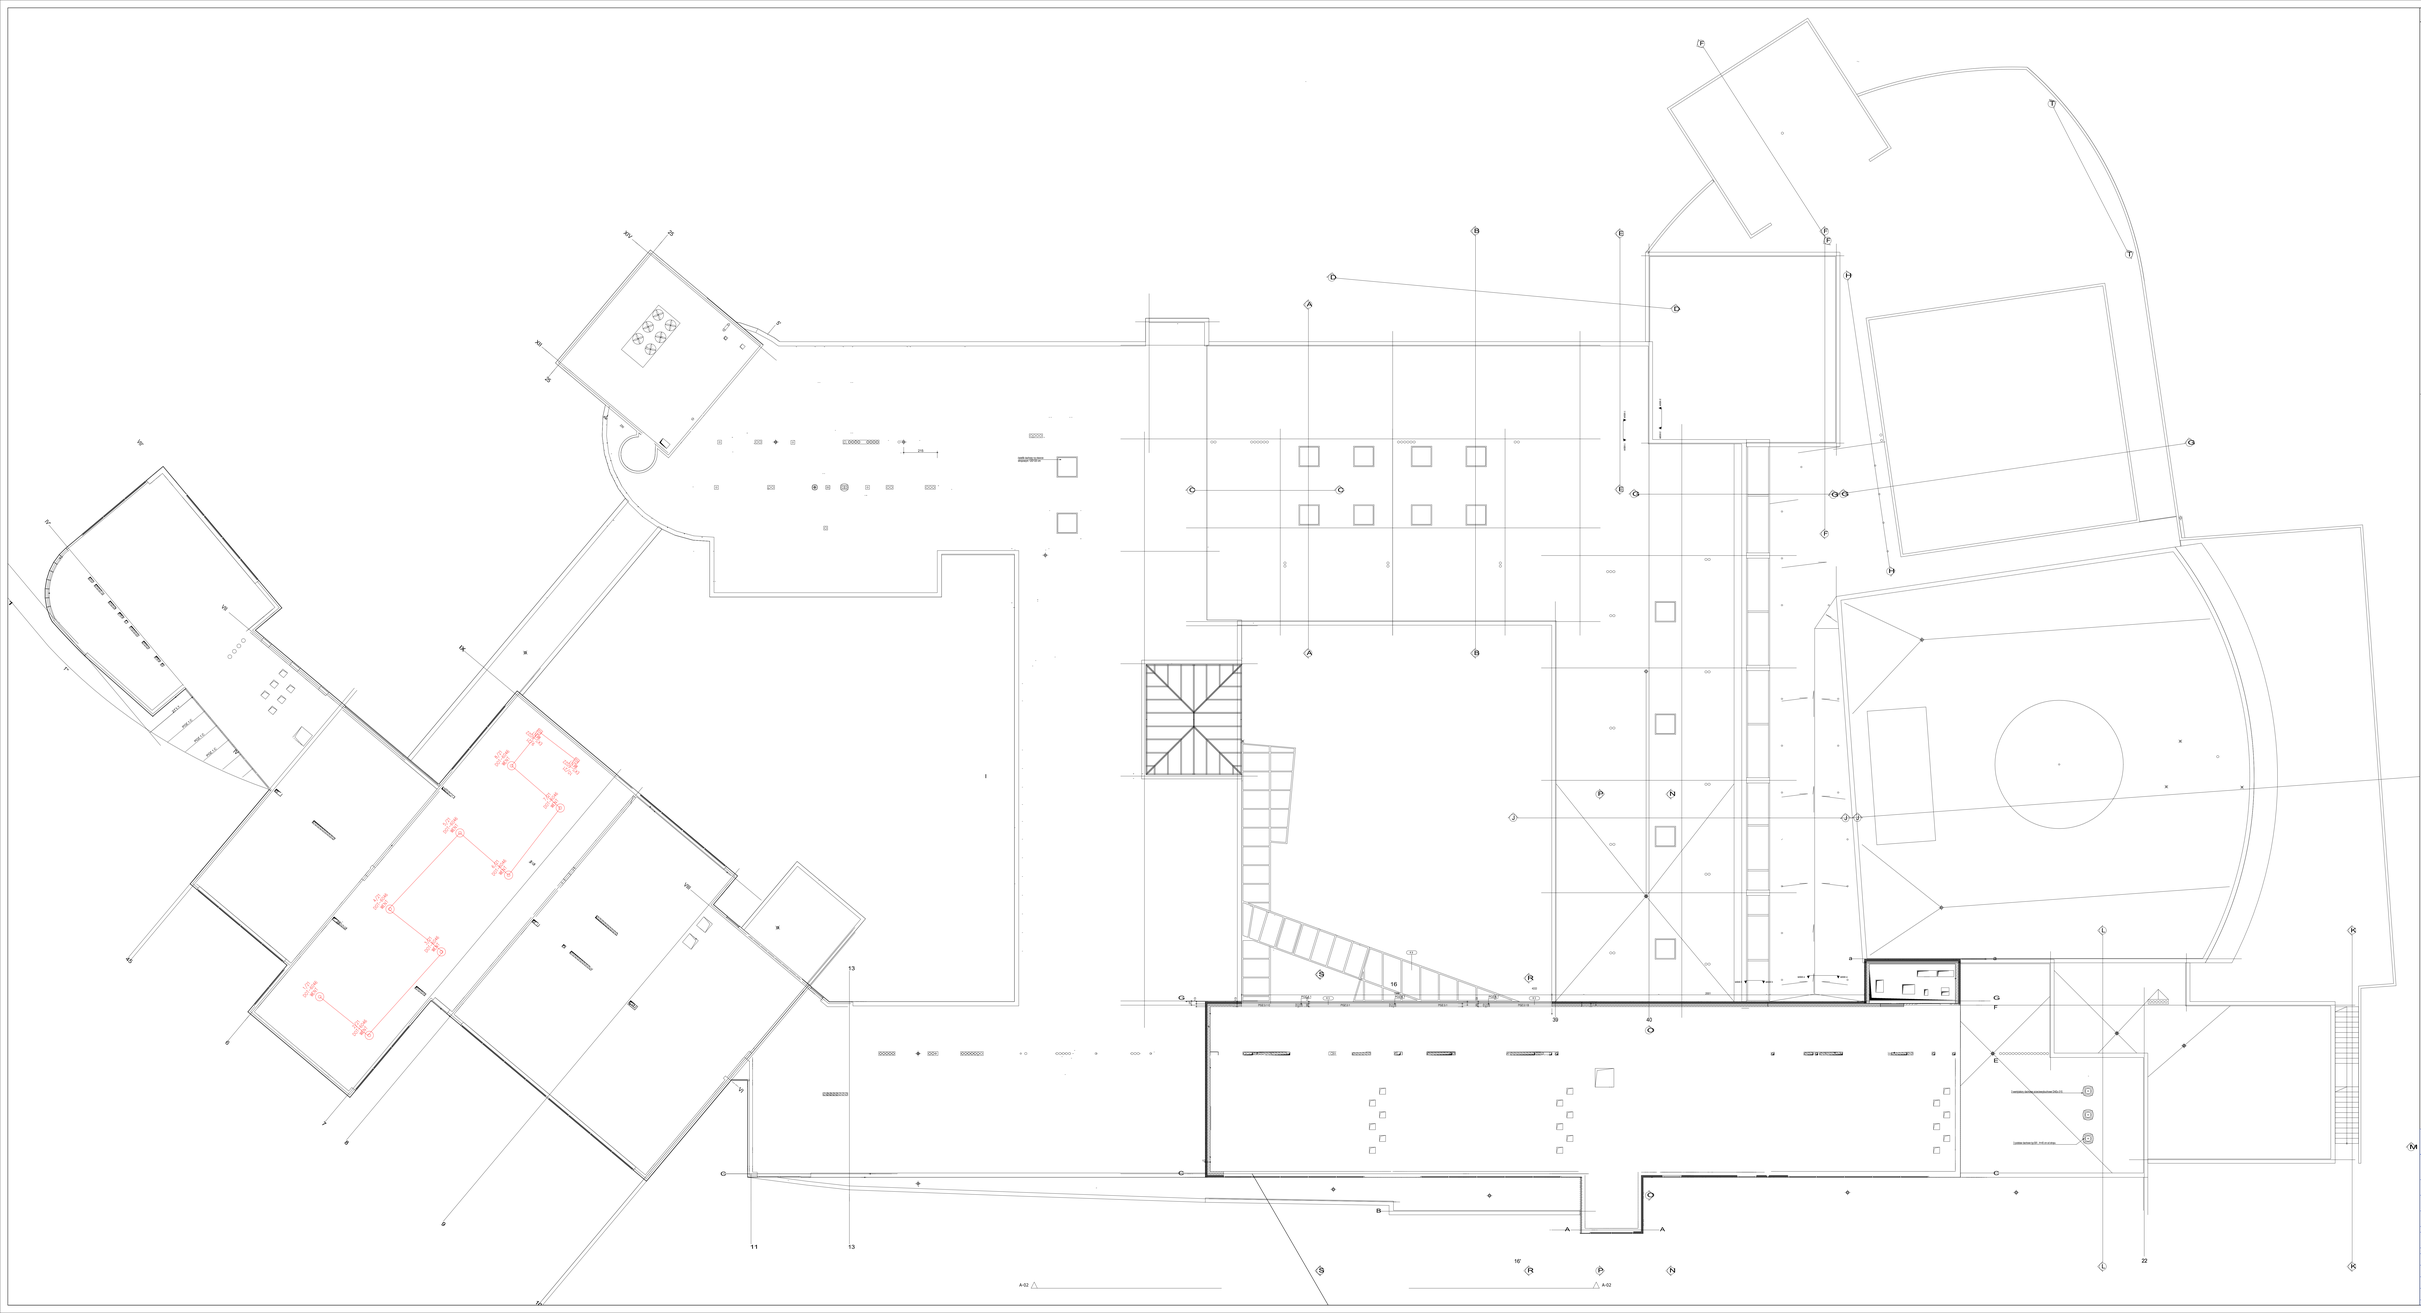
Branża:	Projektant:	Numer uprawnień:	Podpis:
Elektryczna:	Projektant: mgr inż. Krzysztof Marciak	PO/0332/PWOE/20	
Elektryczna:	Sprawdzający: mgr inż. Leszek Bryła	0/0/4/PWE	
Architektura:	Projektant: mgr inż. arch. Anna Czaplicka	MA/0302/18	
Architektura:	Sprawdzający: mgr inż. arch. Dominika Wasyluk	MA/0011/1	
Wersja:	Data opracowania:		17.04.2023