



SCHEMAT STEROWANIA WYŁĄCZENIA ZASILANIA CENTRAL WENTYLACYJNYCH NW

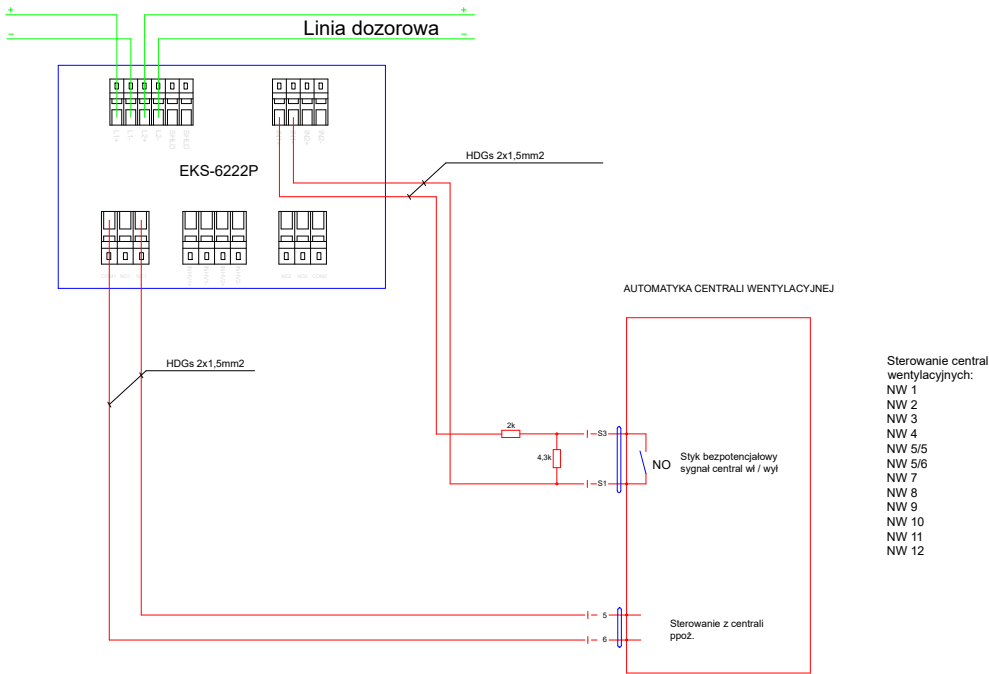

SCHEMAT STEROWANIA WYŁĄCZENIA ZASILANIA CENTRAL WENTYLACYJNYCH SA

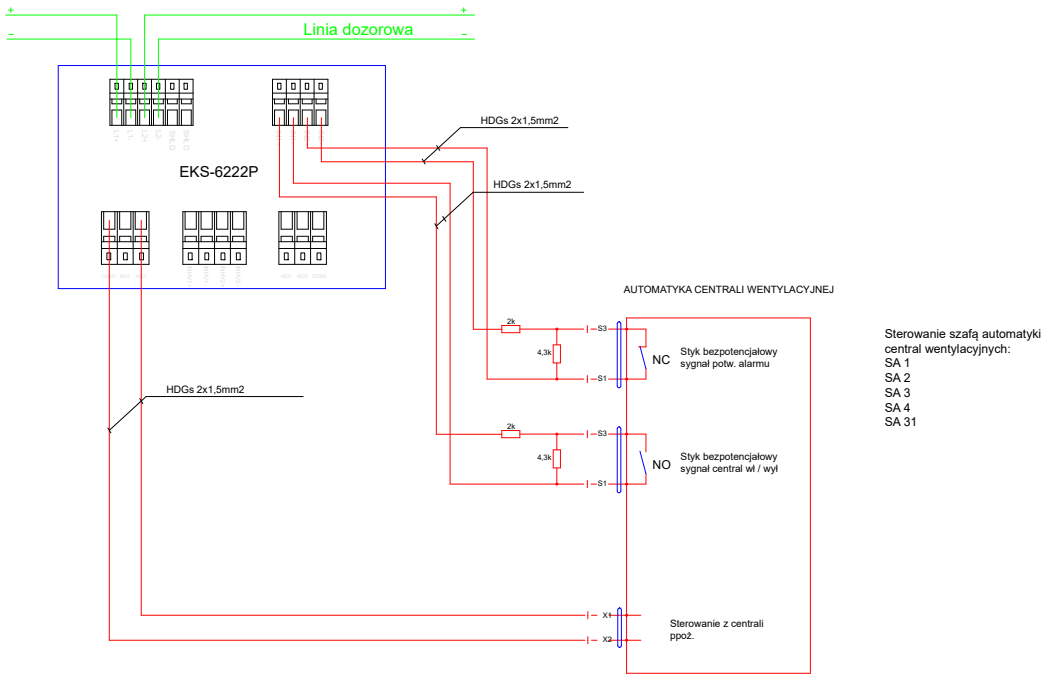

Nazwa zamierzenia budowlanego: Opracowanie dokumentacji projektowej wykonania instalacji Systemu Sygnalizacji Pożaru w budynku Collegium Polonicum Uniwersytetu im. Adama Mickiewicza przy ulicy Tadeusza Kościuszki 1 w Słubicach"			
Zadanie: Projekt remontu Systemu Sygnalizacji Pożaru w budynku Collegium Polonicum przy ul. Kościuszki 1 w Słubicach			
Adres inwestycji	COLLEGIUM POLOINICUM w Słubicach ul. Kościuszki 1, 69-100 Słubice 673/3, 674, 675, 676, 677, 706/3, 664/1		
Inwestor:	Uniwersytet Adama Mickiewicza w Poznaniu ul. Wieniawskiego Henryka 1 61-712 Poznań		
Jednostka projekt.:	APIRIA Rafał Brdyla Kraśińskiego 40A/41 01-779 Warszawa		
17.04.2023	Nazwa projektu:		
Rysunek	Schematy podłączenia central wentylacyjnych, schemat sterowania pwp.		Nr rys: PT-33
			Skala: 1:10
Branża	Projektant	Numer uprawnień	Podpis
Elektryczna	Projektant mgr inż. Krzysztof Starczak	PDK/0323/POOE/21	
Elektryczna	Sprawdzający mgr inż. Leszek Bożek	WA-441/94	
Wersja:	Architektura	Data opracowania:	