Nawa rozdzielnicy: RG-A1	1	2	3	4	5	6	7	8	9	10	11	12	13	14
System zasilania: TNC-S														
Moc zapotrzeb: Pi														
Moc zainstalowana: Pz														

Przeciwpożarowy wyłącznik prądu

Urządzenie wymaga certyfikacji

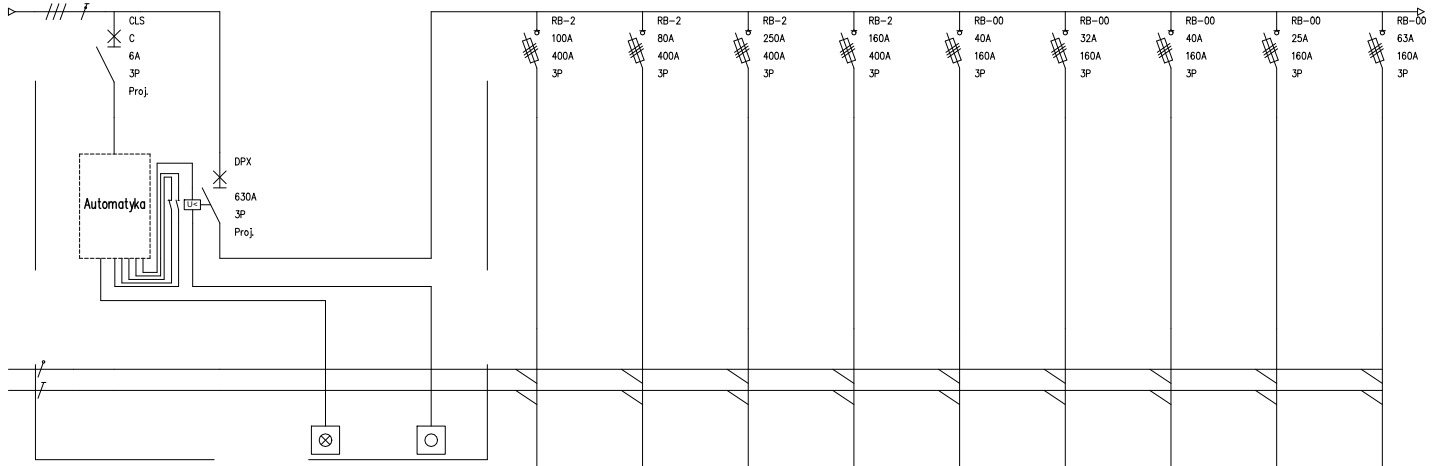

Inwestor: Uniwersytet Adama Mickiewicza w Pozaniu

Obiekt: COLLEGIUM POLOINICUM w Słubicach

Identyfikacja urządzenia	EKS6022	EKS6022	QPPOŻ	USYG	Urzadz uruch	Q2.1	Q2.2	Q2.3	Q2.4	Q3.1	Q3.2	Q3.3	Q3.4	Q3.5
Identyfikacja zacisków	Pętla ppoż	27.03.2023	–	–	–	R1	IH	TS-2	TS-1	T-1/5	T-2/5	R-2	Rp-poż	RK
Opis	Sterowanie i sygnalizacja do centrali ppoż	Stereowanie wyłącznika przycisk ppoż	Przeciwpożarowy wyłącznik prądu urządzenie wykonawcze	PWP urządzenie sygnalizacyjne	PWP urządzenie uruchamiające	–	–	–	–	Portiernia w garażu	Korytarz obok szatni	–	–	–
Moc obwodu														
Długość kabla														
Typ kabla														

APIRIA

Krasińskiego 40A/41

01-779 Warszawa

NIP: 7571431010

Nazwa projektu:	Dostosowanie zasilania obiektu do wymagań ochrony przeciwpożrowej	Opracował: Krzysztof Starczak	
		–	– –
Tytuł rysunku:	Schemat rozdzielnicy głównej RG-A1 część budynku A1	Numer rysunku: E-A1	Nr ark: 2
		Rewizja: 1	Data: 12.03.2023