


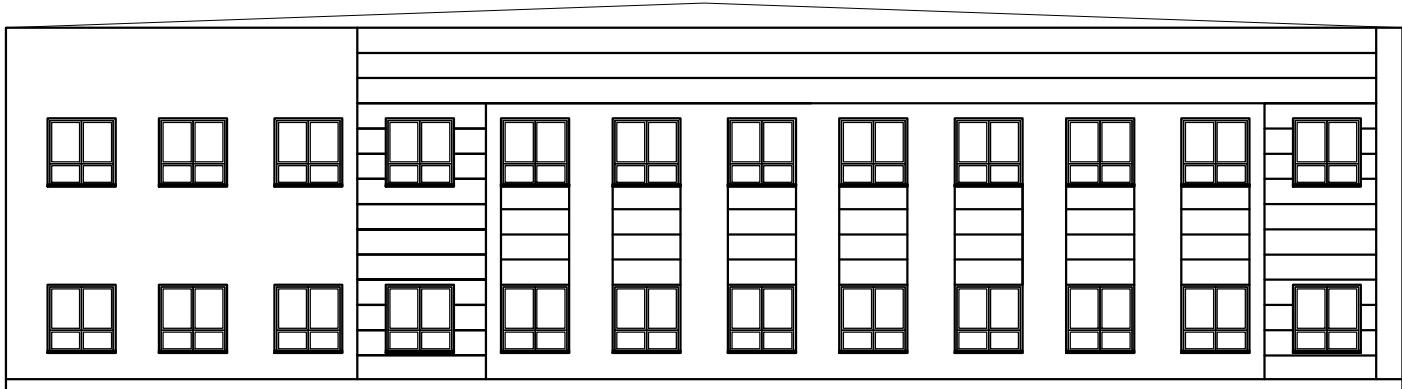

ELEWACJA WSCHODNIA



ELEWACJA POŁUDNIOWA

		Inwestor: POLITECHNIKA KRAKOWSKA ul. Warszawska 24 31-155 Kraków		
BIURO PROJEKTOWE "AKAPIT" ul. Mleczna 2/IIlp. 49-300 BRZEG				
Temat projektu:	P R O J E K T W Y K O N A W C Z Y PRZEBUDOWA BUDYNKÓW DYDAKTYCZNYCH Z DOSTOSOWANIEM DO WYMAGAŃ PRZECIWPOŻAROWYCH W RAMACH ZADANIA PN. "MODERNIZACJA INSTALACJI P.POŻ. W CELU POPRAWY STANU OCHRONY PRZECIWPOŻAROWEJ I WARUNKÓW EWAKUACJI LUDZI W BUDYNKACH KAMPUSU PK CZYŻYNY *			
Lokalizacja:	BUDYNEK DYDAKTYCZNY G POLITECHNIKA KRAKOWSKA - OBREB CZYŻYNY 31-864 KRAKÓW, Al. JANA PAWŁA II 37, DZ. NR 21/103		Branża: architektura	
Nazwa rysunku:	BUDYNEK DYDAKTYCZNY G ARCHITEKTURA ELEWACJA WSCHODNIA I POŁUDNIOWA		Skala: 1:200	
Autorzy:	Imię i nazwisko	Nr uprawnień	Podpis	Data: kwiecień 2018
Projektował:	mgr inż. arch. Leszek Pastuszka	183/94/Op		Nr rysunku:
Sprawdził:				5/A