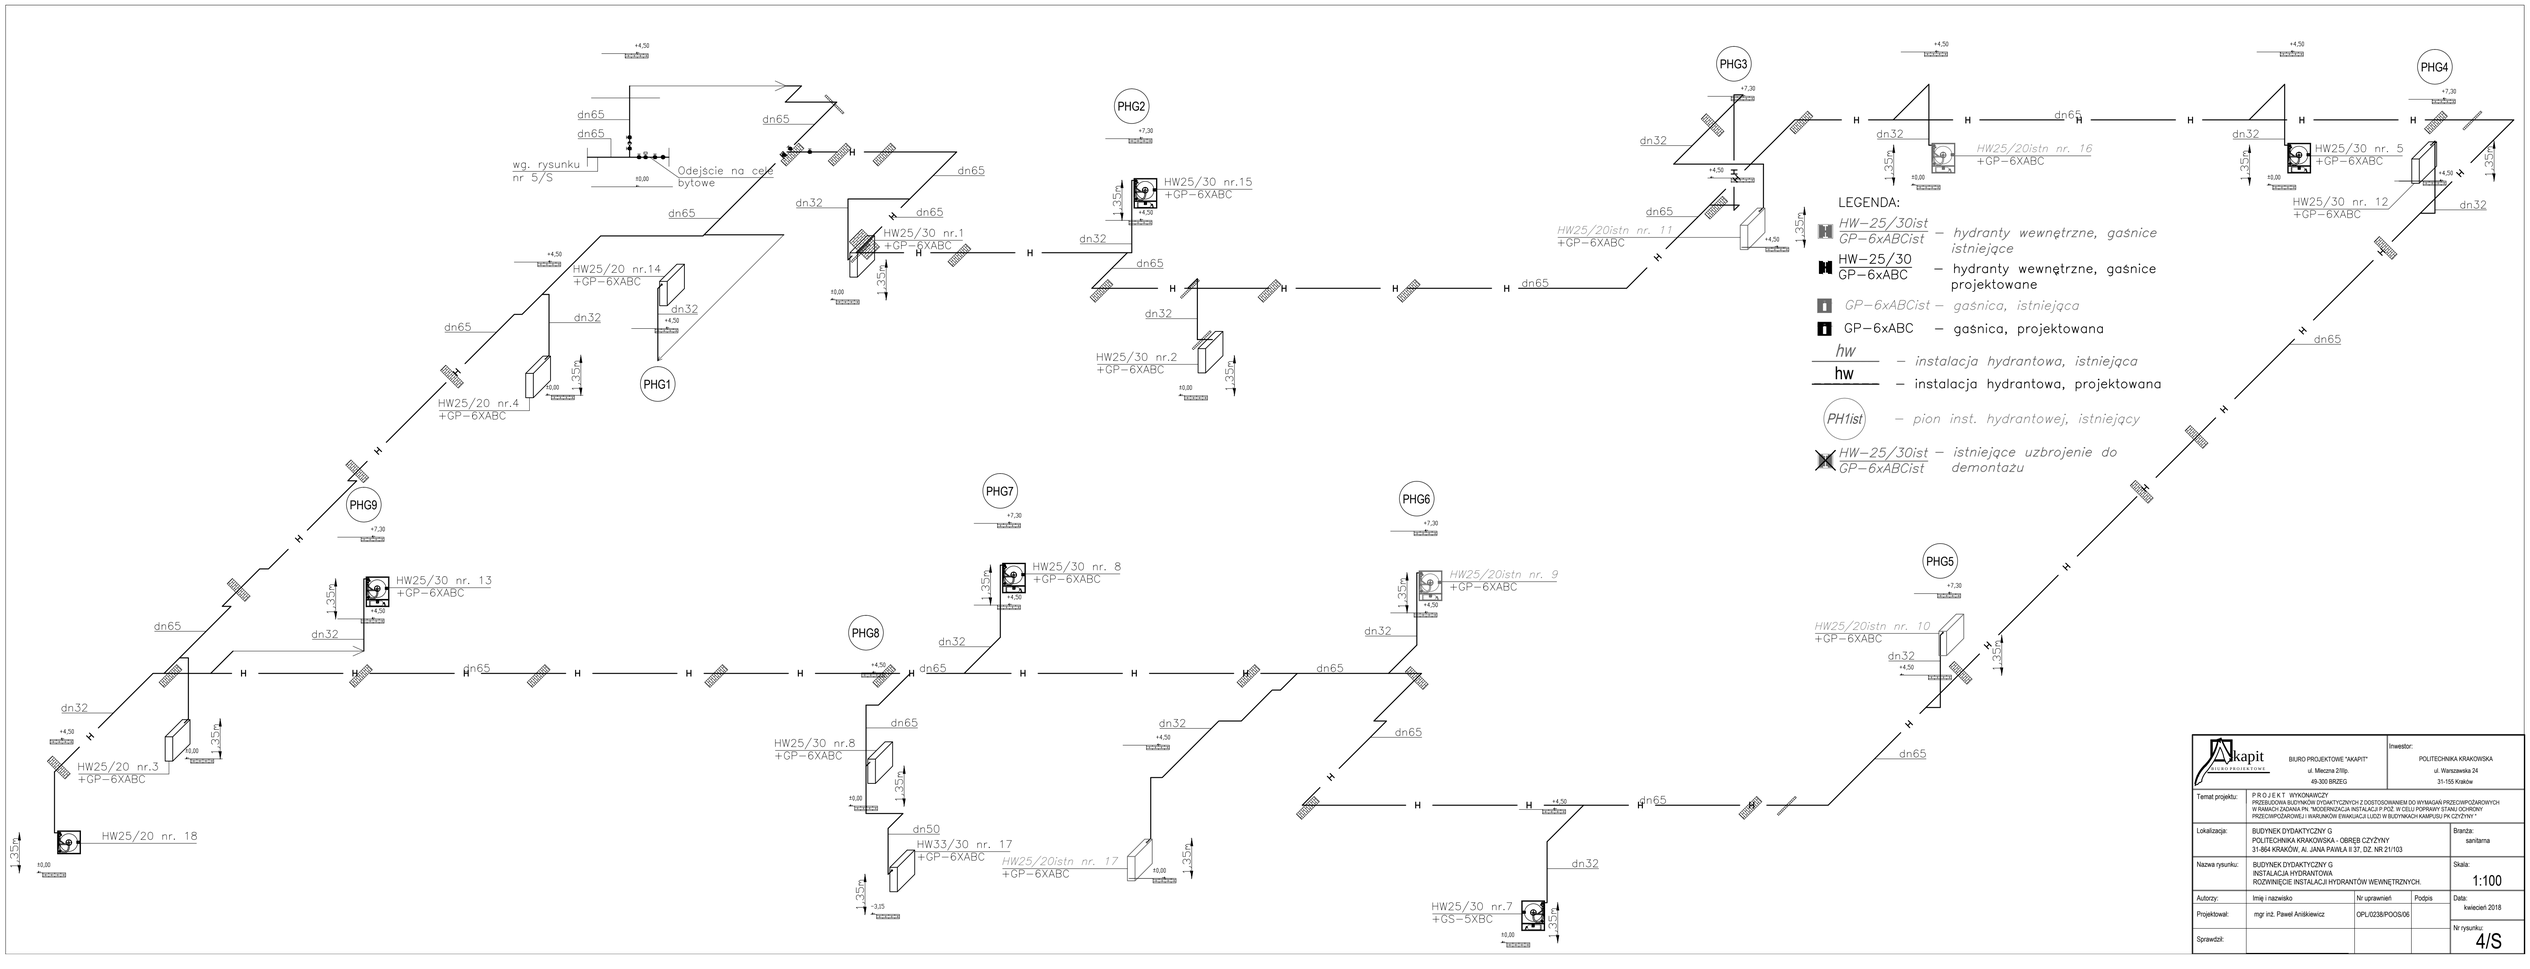

LEGENDA:

- HW–25/30ist / GP–6xABCist – hydranty wewnętrzne, gaśnice istniejące
- HW–25/30 / GP–6xABC – hydranty wewnętrzne, gaśnice projektowane
- GP–6xABCist – gaśnica, istniejąca
- GP–6xABC – gaśnica, projektowana
- hw – instalacja hydrantowa, istniejąca
- hw – instalacja hydrantowa, projektowana
- PH1ist – pion inst. hydrantowej, istniejący
- HW–25/30ist / GP–6xABCist – istniejące uzbrojenie do demontażu

Akapit BIURO PROJEKTOWE	BIURO PROJEKTOWE "AKAPIT" ul. Mieczna 2/IIIp. 49-300 BRZEG		Inwestor: POLITECHNIKA KRAKOWSKA ul. Warszawska 24 31-155 Kraków	
Temat projektu:	P.R.O.J.E.K.T WYKONAWCZY PRZEBUDOWA BUDYNKÓW DYDAKTYCZNYCH Z DOSTOSOWANIEM DO WYMAGAŃ PRZECIWPOŻAROWYCH W RAMACH ZADANIA PN. "MODERNIZACJA INSTALACJI P.POŻ. W CELU POPRAWY STANU OCHRONY PRZECIWPOŻAROWEJ I WARUNKÓW EWAKUACJI LUDZI W BUDYNKACH KAMPUSU PK CZYŻYNY "			
Lokalizacja:	BUDYNEK DYDAKTYCZNY G POLITECHNIKA KRAKOWSKA - OBRĘB CZYŻYNY 31-864 KRAKÓW, Al. JANA PAWŁA II 37, DZ. NR 21/103			Branża: sanitarna
Nazwa rysunku:	BUDYNEK DYDAKTYCZNY G INSTALACJA HYDRANTOWA ROZWINIĘCIE INSTALACJI HYDRANTÓW WEWNĘTRZNYCH.			Skala: 1:100
Autorzy:	Imię i nazwisko	Nr uprawnień	Podpis	Data: kwiecień 2018
Projektował:	mgr inż. Paweł Aniśkiewicz	OPL/0238/POOS/06		
Sprawdził:				Nr rysunku: 4/S