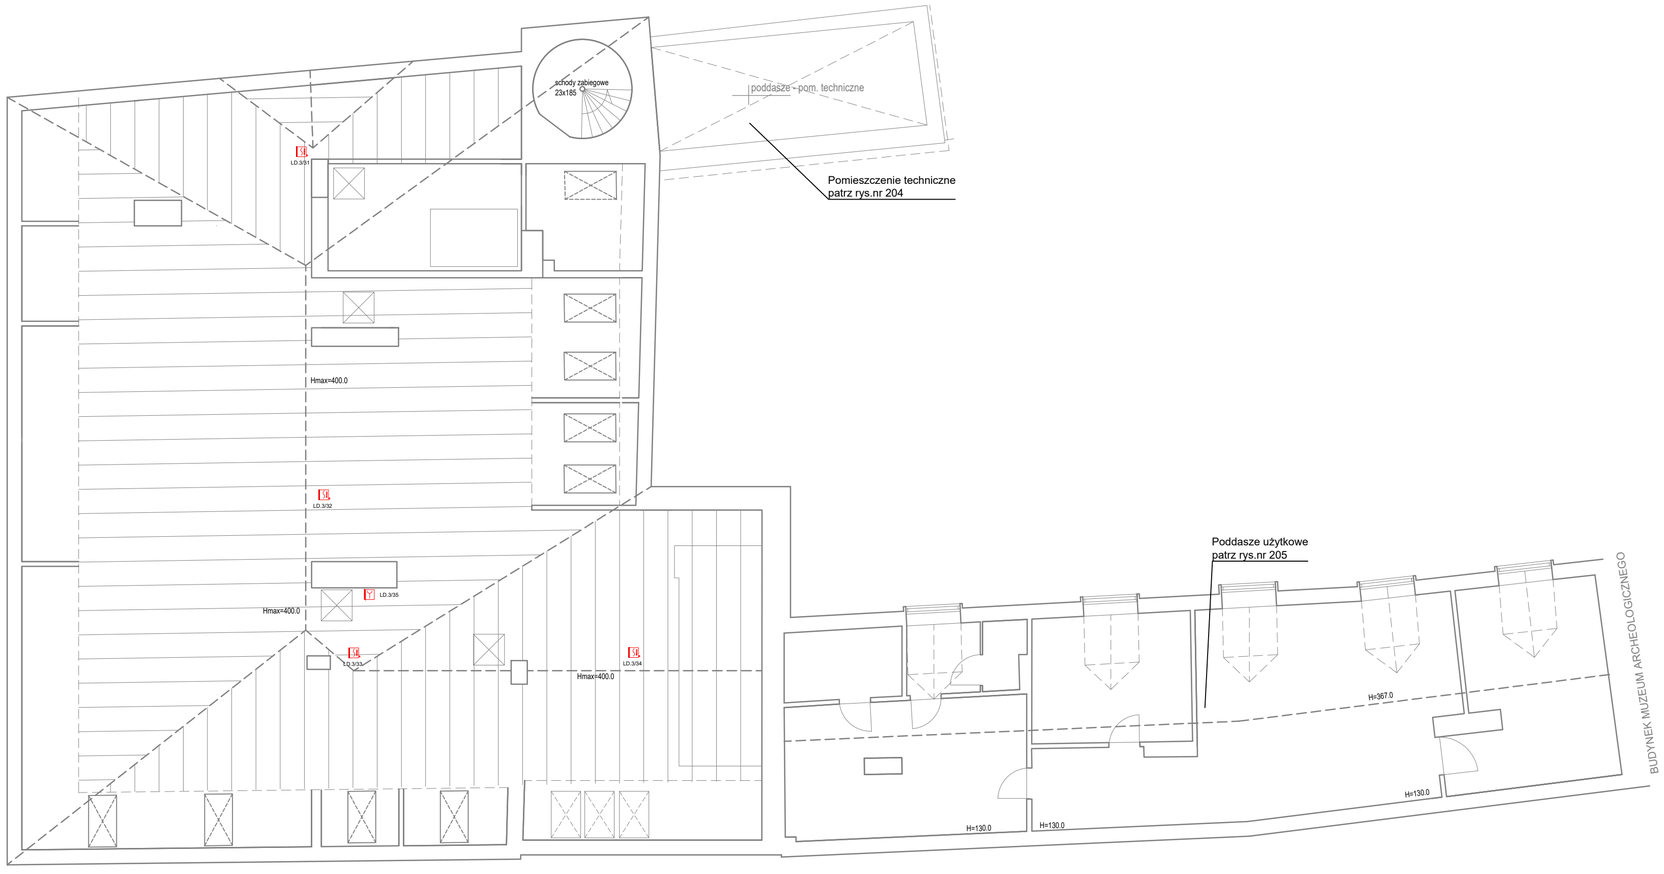

Legenda

LVNC	LUXIONA Poland S.A. OPRAWA AWARYJNA LVNC/3/SE/RS 3W
LVL	LUXIONA Poland S.A. OPRAWA AWARYJNA LED H/1/SA/RS + TERMOSTAT
LVL	LUXIONA Poland S.A. OPRAWA AWARYJNA LED IFB/1/SE/RS
C.SSP	Centrala sygnalizacji pożarowej
C.SOD	Centrala oddymiania
	Optyczna czujka dymu DOR-4046
	Optyczna czujka dymu DOR-4046 montowana w przestrzeni sufitu podwieszanego + wskaźnik zadziałania WZ-31
	Ręczny ostrzegacz pożarowy ROP-4001M
	Adresowalny sygnalizator akustyczny SAL-4001
	Adapter urządzeń radiowych ACR-4001
	Optyczna radiowa czujka dymu DUR-4047
	Siłownik klapy oddymiającej (24V, 2A)
	Siłownik drzwiowy DDS 54/500 1A
	Przycisk przewietrzania PP-62
	Przycisk oddymiania PO-63
	Element kontrolno-sterujący EKS-4001

Uwaga: przewody prowadzić po istniejącej konstrukcji (Więżbie dachowejw rurkach PCV.

Inwestor:
POLITECHNIKA KRAKOWSKA IM. T. KOŚCIUSZKI
W KRAKOWIE
UL. WARSZAWSKA 24, 31-155 KRAKÓW

Temat:
PRZEBUDOWA BUDYNKU PRZY UL. KANONICZEJ 1 W KRAKOWIE CELEM DOSTOSOWANIA BUDYNKU KN-1 (14-1) DO WYTYCZNYCH OCHRONY PRZECIWPOŻAROWEJ

Adres obiektu:
BUDYNEK PRZY UL. KANONICZEJ 1 W KRAKOWIE
KN-1 (14-1)

Tytuł rys.:
Poddasze

HYDRO BETAM

Nr rysunku
206

Data	Autor opracowania:	Podpis	Nr zlecenia	Skala	Format	Branża
12.2017	inż. Zbigniew Gołąb upr. arch. 213/2002 Sprawdził: mgr inż. Marcin Kajfasz upr. elek. MAP/0283/PWOE/11		KA-2/062/2017/1.2	1:75	A3	EL

Zastrzega się prawa wynikające z Ustawy o prawie autorskim. Rysunek niniejszy nie może być przerysowany, uzupełniany lub odstąpiony komukolwiek bez pisemnej zgody HYDROBETAM.