INSTALACJE PROWADZIĆ NATYNKOWO W SPOSÓB NAJMNIEJ
INGERUJĄCY W SUBSTANCJE ZABYTKOWĄ MURÓW

WIDOK "W1"

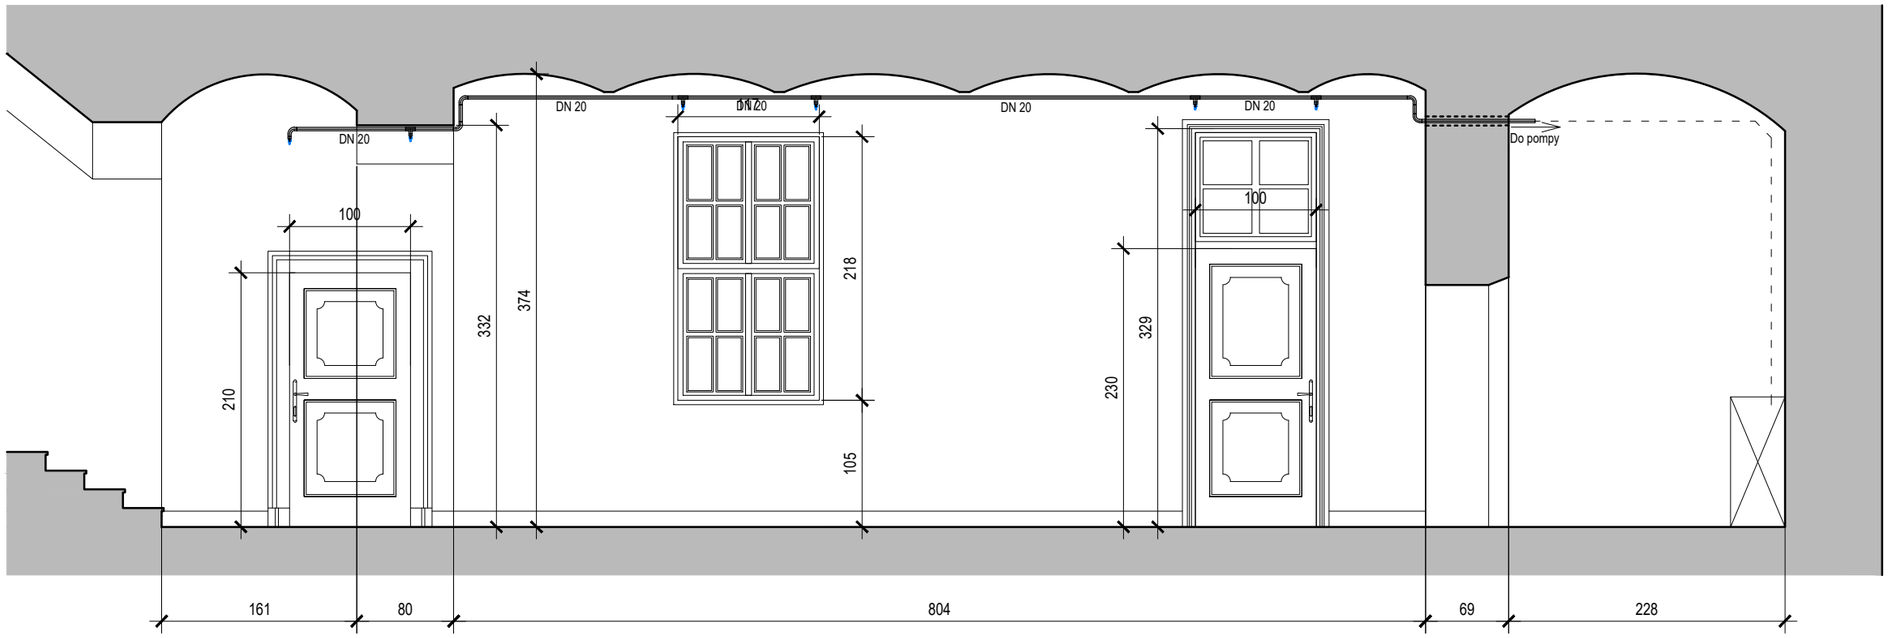

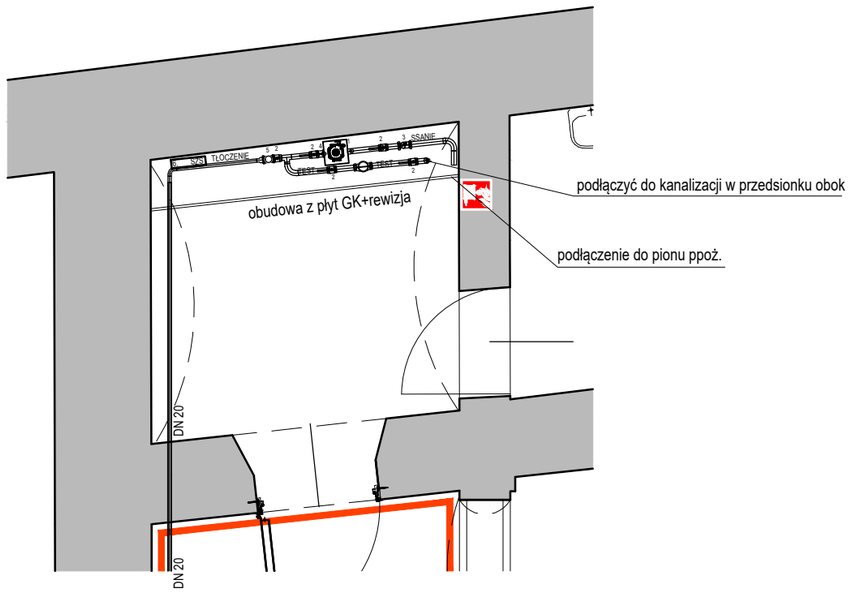

LEGENDA:

1. Pompa podnosząca ciśnienie Q= 60 l/min H=8 bar
2. Zawór odcinający kulowy DN 32
3. Filtr gwintowany DN 32
4. Zawór zwrotny DN 32
5. Reduktor ciśnienia H= 12 bar
6. Szafa zasilająco sterująca pompy
7. Dysza mgłowa niskociśnieniowa spiralna K3 DN ¼"
8. Obudowa zestawu pompowego

Inwestor: POLITECHNIKA KRAKOWSKA IM. T. KOŚCIUSZKI W KRAKOWIE, UL. WARSZAWSKA 24, 31-155 KRAKÓW			Tytuł rys.: WIDOK ŚCIANY NA I PIĘTRZE INSTALACJA MGŁOWA			HYDRO BETAM
Temat: PRZEBUDOWA BUDYNKU PRZY UL. KANONICZEJ 1 W KRAKOWIE CELEM DOSTOSOWANIA BUDYNKU KN-1 (14-1) DO WYTYCZNYCH OCHRONY PRZECIWPOŻAROWEJ						Nr rysunku 114
Adres obiektu: BUDYNEK PRZY UL. KANONICZEJ 1 W KRAKOWIE KN-1 (14-1)						
Data	Autor opracowania:	Podpis	Nr zlecenia	Skala	Format	Branża
5.2018	mgr inż. arch. Piotr Tumidajski upr. arch. MPOIA/064/2016 Sporządził: mgr inż. arch. Piotr Tumidajski upr. arch. MPOIA/064/2016		KA-2/062/2017/1,2	1:100	A3	ARCH

Zastrzega się prawa wynikające z Ustawy o prawie autorskim. Rysunek niniejszy nie może być przerysowany, uzupełniany lub odstąpiony komukolwiek bez pisemnej zgody HYDROBETAM.