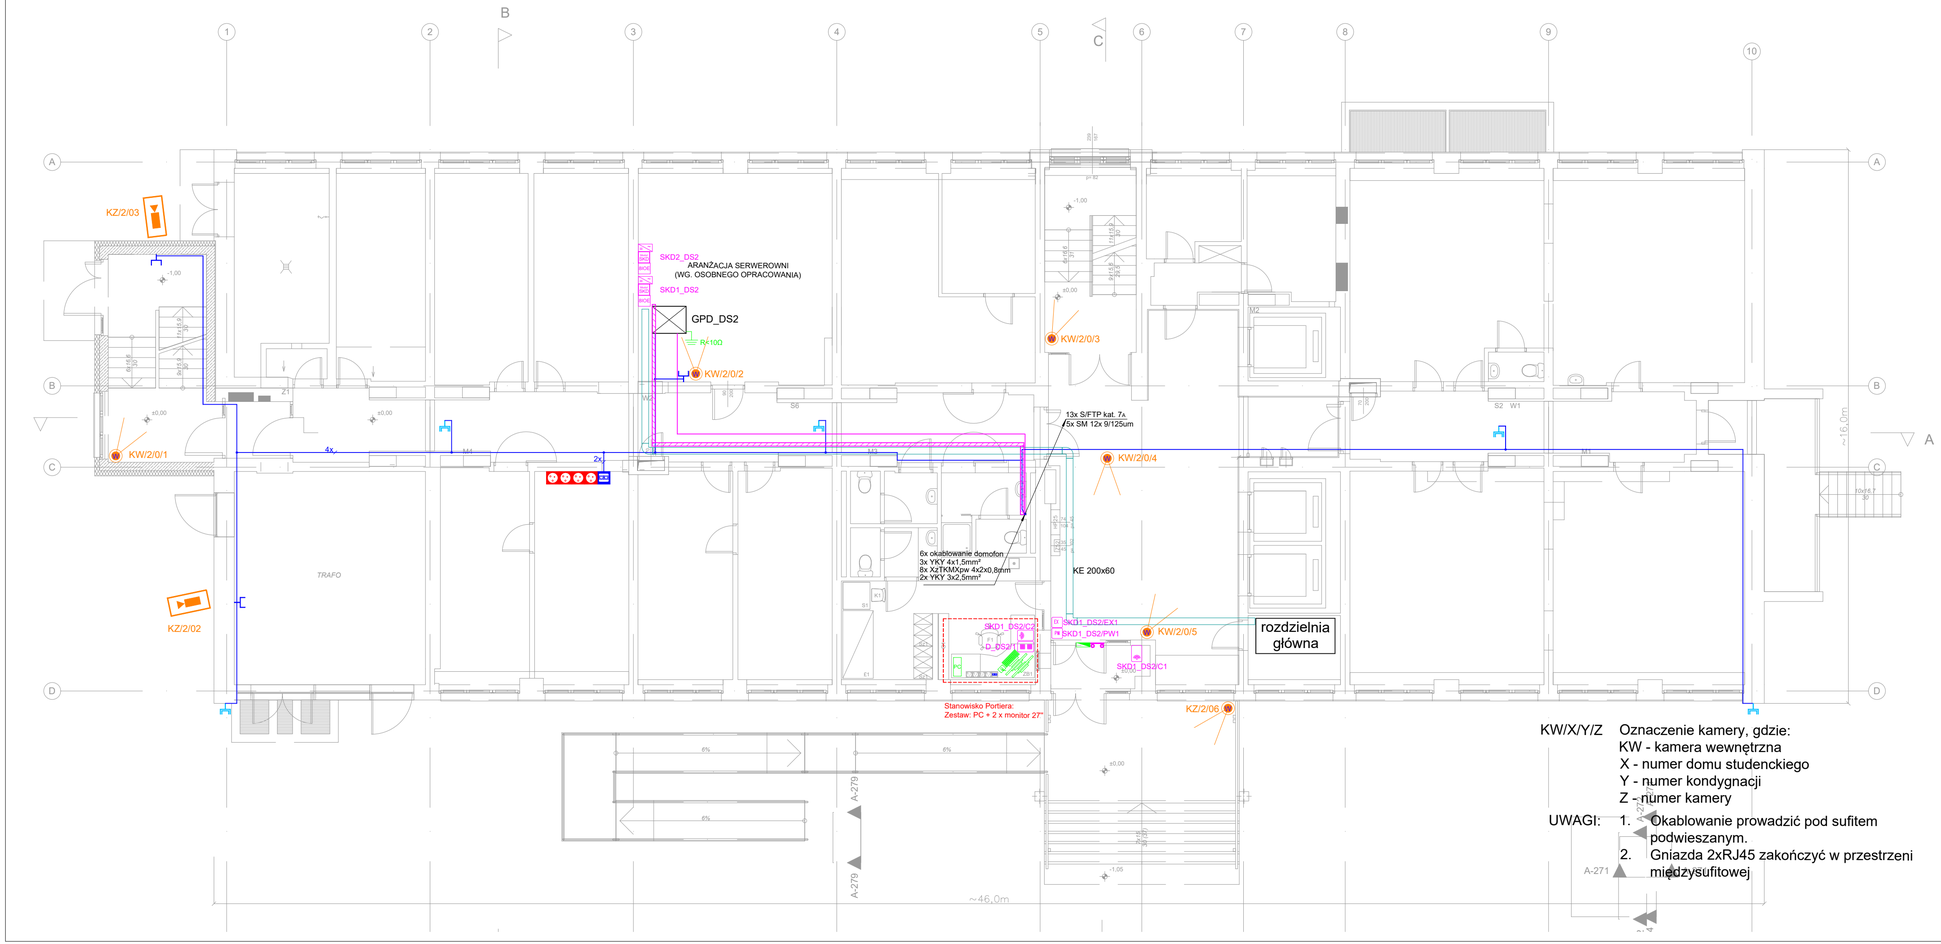

LEGENDA

- Trasa kablowa K100H60
- Zestaw PC stanowisko Portiera
- Kamera IP stałopozycyjna zewnętrzna
- Kamera IP kopułkowa wandaloodporna
- Kamera IP kopułkowa z IR
- Zdalny istniejący wyłącznik awaryjny UPS'a
- Istniejący punkt PEL
- Projektowany punkt PEL (4 x gn. 230VAC DATA, 2xRJ45 kat. 6A)
- Gniazdo 1xRJ45 kat.6A
- Gniazdo 2xRJ45 kat.6A
- Przewód S/FTP kat.7A
- Kontroler SKD
- Moduł rozszerzeń SKD
- Zasilacz SKD
- Czytnik kart zbliżeniowych SKD
- Przycisk wyjścia ewakuacyjnego
- Przycisk wyjścia
- Elektrozwora z czujnikiem stanu położenia
- Czujka magnetyczna (kontaktron), SKD
- Domofon - panel odbiorczy
- Korytko perforowane 200x60 (KE-elektryka)

KW/X/Y/Z Oznaczenie kamery, gdzie:
KW - kamera wewnętrzna
X - numer domu studenckiego
Y - numer kondygnacji
Z - numer kamery

UWAGI:
1. Okablowanie prowadzić pod sufitem podwieszanym.
2. Gniazda 2xRJ45 zakończyć w przestrzeni międzysufitowej

TELKO
M: +48 606 490 875 | e-mail: biuro@techko.net.pl

Zespół autorski: Podpis:

Projektował: (branża elektryczna) mgr inż. Krzysztof Filipiak
Nr upr. MAP/0131/PWOE/06
w spec. inż. w zakr. elektr. i energ. bez ogr.

Projektował: (branża zabezpieczeń wraz technicznej) mgr inż. Piotr Kozek
Kwalif. proc. zabezp. techn. PZT-13985
541-044-1612/09

Opracował: mgr inż. Bartłomiej Klesyk

Przedmiot:
1. Projekt systemu monitoringu CCTV na terenie miasteczka studenckiego Politechniki Krakowskiej
2. Projekt systemu monitoringu CCTV na terenie parkingu dla miasteczka studenckiego Politechniki Krakowskiej
3. Projekt systemu kontroli dostępu SKD na terenie miasteczka studenckiego Politechniki Krakowskiej wraz z parkingiem

Lokalizacja: Politechnika Krakowska im. T. Kościuszki, Osiedle Studenckie ul. Skarżyńskiego, 31-866 Kraków

Inwestor: Politechnika Krakowska im. T. Kościuszki ul. Warszawska 24, 31-155 Kraków

Nazwa rysunku:

Rozmieszczenie elementów systemu CCTV, SKD - Budynek DS2 - rzut parteru

Data:	Skala:	Etap:	Rew:	Nr rysunku:
12.2024	1:100	PW	03	T16