




Przekrój A-A, skala 1:50

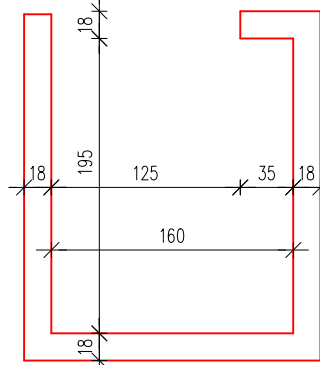


Przekrój B-B, skala 1:50

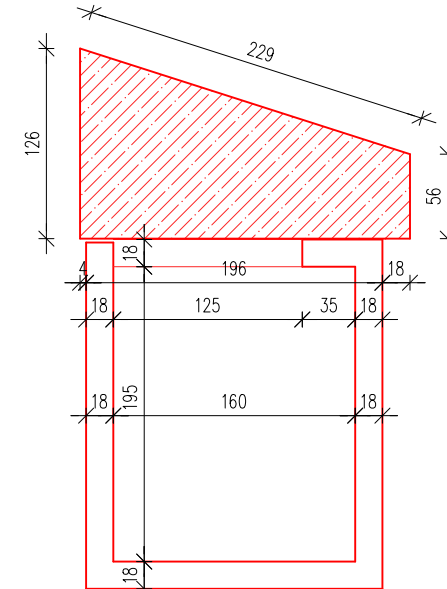


Przekrój C-C, skala 1:50

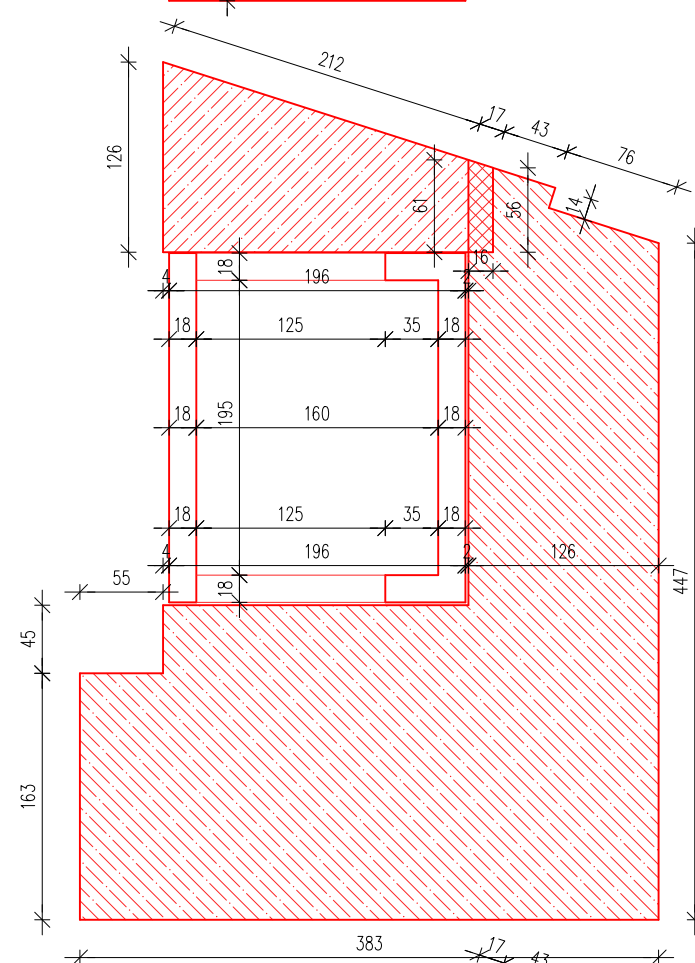

Przekrój D-D, skala 1:50

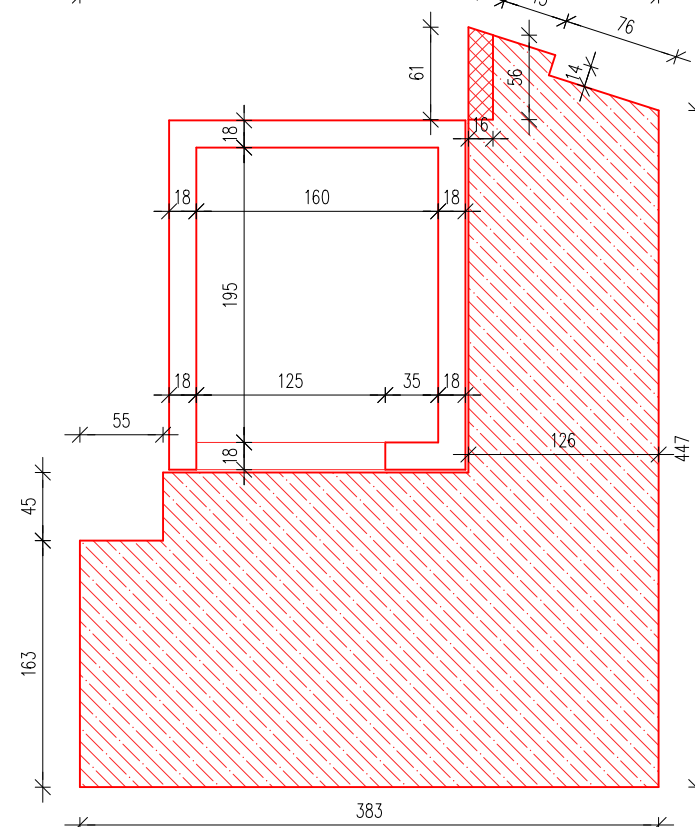

Przekrój E-E, skala 1:50

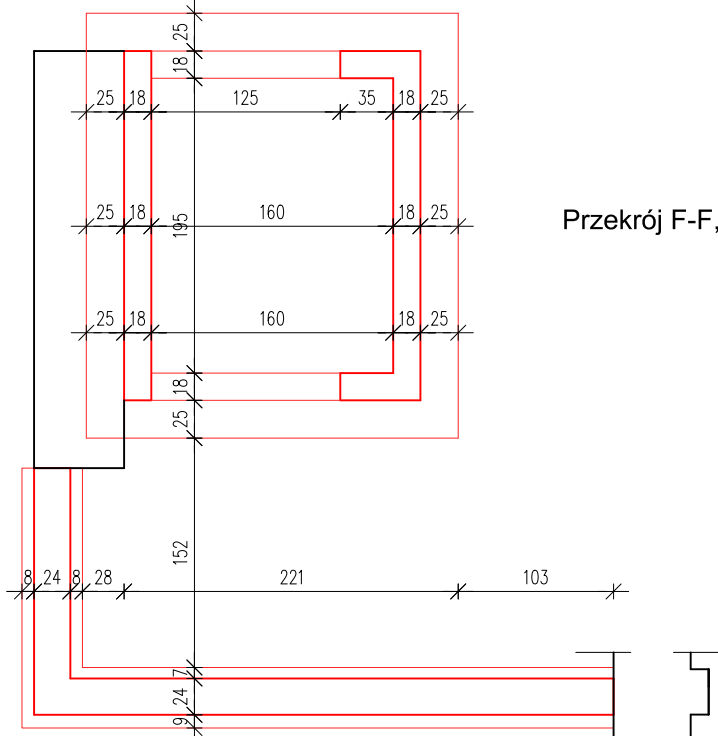

Przekrój F-F, skala 1:50

		
PRZEBUDOWA PRZYZIEMIA BUDYNKU COLLEGIUM IURIDICUM I ZAGOSPODAROWANIE PRZESTRZENI WRAZ Z ARANŻACJĄ EKSPOZYCJI MUZEUM UNIWERSYTETU IM. ADAMA MICKIEWICZA W POZNANIU.		
Inwestor: Uniwersytet im. Adama Mickiewicza w Poznaniu ul. Wieniawskiego 1 61-712 Poznań		
Lokalizacja: Obiekt: 51 Działki nr: 34/2.332 ul. Św. Józefa March 90, 61-609 Poznań		
Wyk. rys.: PRZEBUDOWA PRZYZIEMIA BUDYNKU COLLEGIUM IURIDICUM I ZAGOSPODAROWANIE PRZESTRZENI WRAZ Z ARANŻACJĄ EKSPOZYCJI MUZEUM UNIWERSYTETU IM. ADAMA MICKIEWICZA W POZNANIU.		
Przekroje szczytu windy		
branża: KONSTRUKCJA	PROJEKTANT: mgr inż. Piotr Skrzypczak mgr inż. Piotr Skrzypczak mgr inż. Piotr Skrzypczak mgr inż. Piotr Skrzypczak	podpis: mgr inż. Piotr Skrzypczak mgr inż. Piotr Skrzypczak mgr inż. Piotr Skrzypczak mgr inż. Piotr Skrzypczak
skala rys.: 1:50	data: 12.2022r.	nr rys.: PW-K6