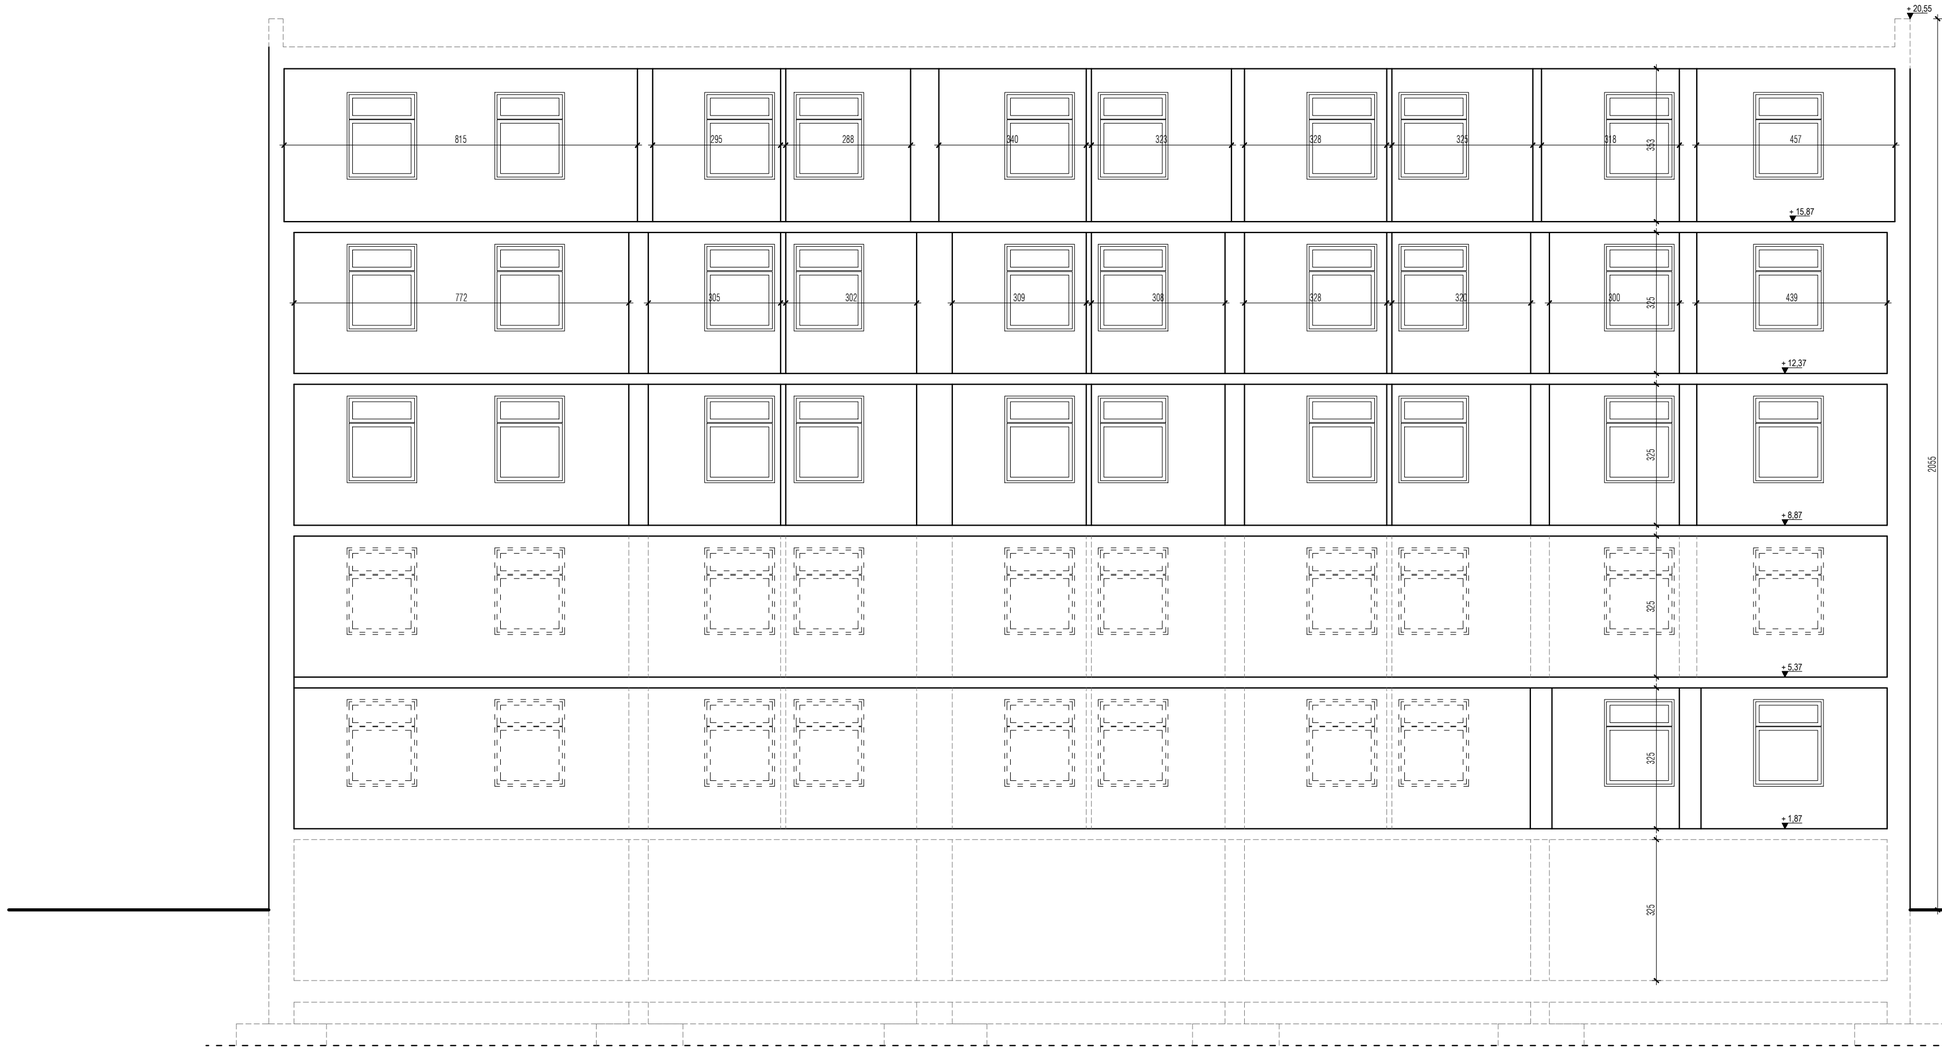

LEGENDA

ISTNIEJĄCE ŚCIANY I STROPY

MOŻLIWA LOKALIZACJA ISTNIEJĄCYCH ŚCIAN I STROPÓW

UWAGA

1. WSZYSTKIE WYMIARY SPRAWDZIĆ NA BUDOWIE!
2. PRZED PRZYSTĄPIENIEM DO ROBÓT WSZYSTKIE WYMIARY POTWIERDZIĆ W NATURZE. EWENTUALNE KOLIZJE WYNIKAJĄCE Z RÓŻNIC WYMIARÓW W NATURZE Z PROJEKTOWANYMI PRZEDSTAWIĆ NADZOROWI AUTORSKIEMU PRZED PRZYSTĄPIENIEM DO ROBÓT. **ZABRONIONE JEST** PROWADZENIE ROBÓT W PRZYPADKU STWIERDZENIA **KOLIZJI WYNIKAJĄCYCH Z RÓŻNIC WYMIARÓW W NATURZE Z PROJEKTOWANYMI.** W SZCZEGÓLNOŚCI ZABRONIONE JEST PROWADZENIE ROBÓT W OPARCIU O DOKUMENTACJĘ JEDNEJ BRANŻY.
3. RYSUNEK ROZPATRYWAĆ ŁĄCZNIE Z RYSUNKAMI BRANŻOWYMI.
4. WYMIARY POMIESZCZEŃ MOGĄ RÓŻNIĆ SIĘ OD PRZEDSTAWIONYCH NA RYSUNKACH W ZALEŻNOŚCI OD MIEJSCA WYKONANIA POMIARU Z UWAGI NA NIERÓWNOŚCI W ISTNIEJĄCYCH TYNKACH / POSADZKACH.

WSZELKIE PRAWA ZASTRZEŻONE

INWESTOR: SZPITAL SPECJALISTYCZNY NR 2 41-902 BYTOM, UL. STEFANA BATOREGO 15		FUNKCJA/SPECJALNOŚĆ:	IMIĘ I NAZWISKO:	NUMER UPRAWNIEŃ: / PODPIS:
NAZWA OBIEKTU BUDOWLANEGO: BUDYNEK SZPITALA		PROJEKTANT ARCHITEKTONICZNA	mgr inż. arch. KRYSTYNA POLAK-BĄK	191/86
ADRES OBIEKTU BUDOWL.: 41-902 BYTOM, UL. STEFANA BATOREGO 15 , IDENTYFIKATOR DZIAŁKI: 246201_1.0002.AR_81.268/45				
KATEGORIA OBIEKTU BUDOWLANEGO: XI				
NAZWA ZAMIERZENIA BUDOWLANEGO: MODERNIZACJA ODDZIAŁU PEDIATRII, W OGRANICZONYM ZAKRESIE, W CELU DOSTOSOWANIA DO PROGRAMU INWESTORSKIEGO				

NR UMOWY:	NR PROJEKTU:	STADIUM:	BRANŻA:	SKALA:	TREŚĆ RYSUNKU:	NUMER RYSUNKU I REWIZJA:
02/2022/2023	GM2302	PT/PW	ARCHITEKTURA	1:100	STAN ISTNIEJĄCY PRZEKRÓJ A-A SCHEMAT	06/A

GRUPA PROJEKTOWA "MARWIT" sp. z o.o.
GLIWICE od 1988 r. 44-100 GLIWICE, ul. CZĘSTOCHOWSKA 16,
tel. +48 32 331 36 90; +48 602 246 910
e-mail: biuro@marwit.gliwice.pl,
architektura dla ludzi

DATA: MARZEC 2023

STRONA: