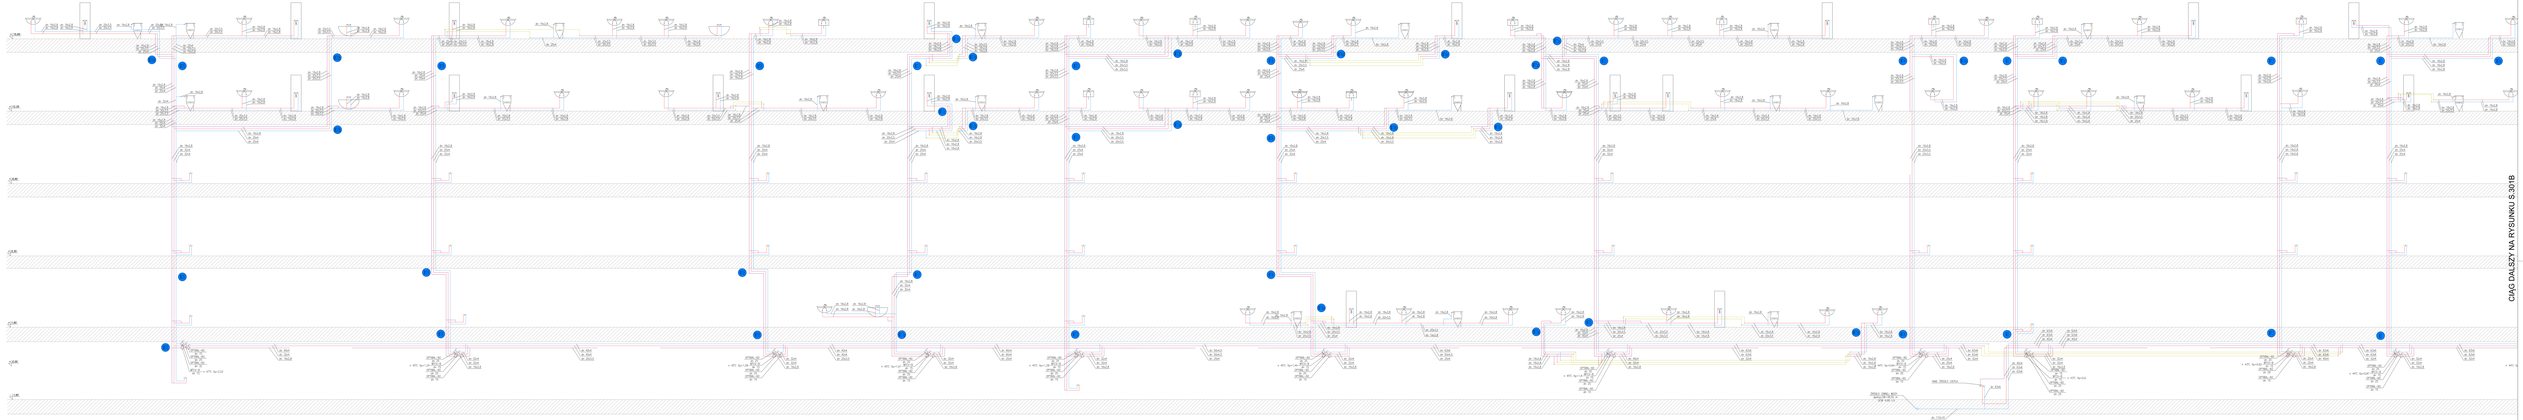

CIĄG DALSZY NA RYSUNKU S.301B

INWESTOR:			
OBIEKT:			
ADRES OBIEKTU:			
BRANŻA:			
PROJEKTOWAŁ:			
SPRAWDZIŁ:			
DATA:			
SKALA:			
NR RYSUNKU:			