


- | P1 | |
|---|-----------|
| 1. PŁYTY KAMIERNE MOCOWANE DO PODCZOŁA KLEJEM | 2,0 cm |
| 2. MASA SAMOPÓZIOMUJĄCA | 1,0 cm |
| 3. BETON ZBROJONY SIĄTKĄ PRZECIWSKURCZOWĄ | 8,0 cm |
| 4. ETNAFOM 22-E (LUB MATERIAŁ RÓWNOWAŻNY) | 1,0 cm |
| 5. STROP ŻELBETOWY | 25,0 cm |
| 6. SUFIT PODWIESZONY + PRZESTRZEŃ INSTALACYJNA | |
| P2 | |
| 1. LINOLEUM | 0,5 cm |
| 2. MASA SAMOPÓZIOMUJĄCA | 0,5 cm |
| 3. BETON ZBROJONY SIĄTKĄ PRZECIWSKURCZOWĄ | 10,0 cm |
| 4. ETNAFOM 22-E (LUB MATERIAŁ RÓWNOWAŻNY) | 1,0 cm |
| 5. STROP ŻELBETOWY | 25,0 cm |
| 6. SUFIT PODWIESZONY + PRZESTRZEŃ INSTALACYJNA | |
| D1 | |
| 1. PAPA TERMÓZGRZEWALNA WIERZCHNIEGO KRYCIA NA PAPIE PODKADOWEJ PRZETWIERDZONEJ DO PODCZOŁA KLEJEM BITUMICZNYM (NA ZIMNO) | |
| 2. WETNA MINERALNA DACHROCK SP – KLINY (LUB MATERIAŁ RÓWNOWAŻNY) | 2–50,0 cm |
| 3. WETNA MINERALNA DACHROCK MAX (LUB MATERIAŁ RÓWNOWAŻNY) | 25,0 cm |
| 4. FOLA PAROIZOLACYJNA | |
| 5. PŁYTA ŻELBETOWA ZATARTA NA GŁADKO | 25,0 cm |
| 6. SUFIT PODWIESZONY + PRZESTRZEŃ INSTALACYJNA | |

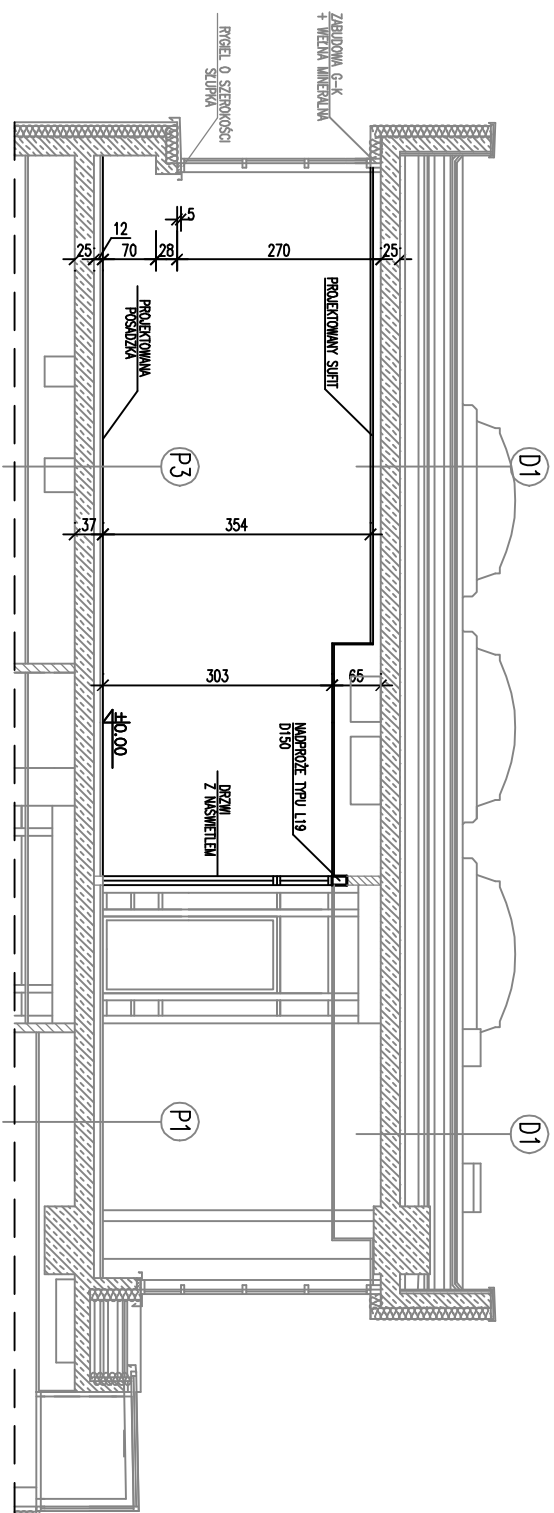

<div>PRACOWNIA ARCHITEKTONICZNA</div> <div>1997</div> <div>ul. Strusia 10, 60-711 Poznań tel. (061) 866 97 10, 866 54 22 fax. (061) 866 97 11 e-mail: arch11997@poczta.onet.pl e-mail2: arch1chc@p11997.pl www.p11997.pl</div>				<div>ZAMÓWIENIE:</div> <div>PROJEKT WYKONAWCZY</div> <div>PRZEBUDOWY POMIESZCZEŃ Z PIĘTRA W BUDYNKU NADNOCEKIEGO INSTYTUTU UAM W PILE NA POTRZEBY CENTRUM SYMULACJI MEDYCZNEJ</div> <div>UL. KOŁOBRZEŚKA 15, 64-920 PILA,</div>														
<div>ZAMAWIAJĄCY:</div> <div>UNIWERSYTEŃ im. ADAMA MICKIEWICZA w POZNANIU</div> <div>UL. H. WIENIAWSKIEGO 1, 61-712 POZNAŃ</div>				<div>BRANŻA:</div> <div>ZMIANY ARCHITEKTONICZNO-BUDOWLANE</div>														
<div>TYTUŁ RYSUNKU:</div> <div>PRZEKRÓJ A-A, B-B, C-C</div>				<div>ARCHITEKTURA:</div> <table><thead><tr><th>Imię i nazwisko</th><th>Specjalność</th><th>Wz. upraw.</th><th>Podpis</th></tr></thead><tbody><tr><td>mgr inż. arch. A. Kornecki</td><td>architektoniczna bez ograniczeń</td><td>577/89/Pw WP-0101</td><td rowspan="2">1:100</td></tr><tr><td>mgr inż. arch. K. Frackowiak</td><td>architektoniczna bez ograniczeń</td><td>114/85/Pw WP-0053</td></tr></tbody></table> <div>SKALA:</div>				Imię i nazwisko	Specjalność	Wz. upraw.	Podpis	mgr inż. arch. A. Kornecki	architektoniczna bez ograniczeń	577/89/Pw WP-0101	1:100	mgr inż. arch. K. Frackowiak	architektoniczna bez ograniczeń	114/85/Pw WP-0053
Imię i nazwisko	Specjalność	Wz. upraw.	Podpis															
mgr inż. arch. A. Kornecki	architektoniczna bez ograniczeń	577/89/Pw WP-0101	1:100															
mgr inż. arch. K. Frackowiak	architektoniczna bez ograniczeń	114/85/Pw WP-0053																
<div>PROJEKTANT:</div>				<div>3</div> <div>RYS. NR:</div>														
POZNAŃ 15 STYCZNA, 2025 R.																		