


Elewacja - po zamknięciu drzwi zewnętrznych



Szafa stojąca 2000x1200x500  
zewnątrzna

Cokół

Szafa pośrednicząca SPO

Elewacja

Projekt Techniczny	Obiekt  Uniwersytet im. Adama Mickiewicza Wydział Biologii - Poznań Morasko ul. Uniwersytetu Poznańskiego 6 61-614 Poznań	Nazwa rysunku	Szafa pośrednicząca SPO   Elewacja	=Szafa SPO +
Nr projektu 3/11/23				
inż. Andrzej Kiernowicz upr. WKP/0435/POOE/16				
				Nr rys. 29 z . rys.