Zał. ręczne | Zał/Wył | Suchobieg | Awaria | Praca | Awaria | Praca | Sygnały do sterownika | Ster. ręczne | Awaria | Praca

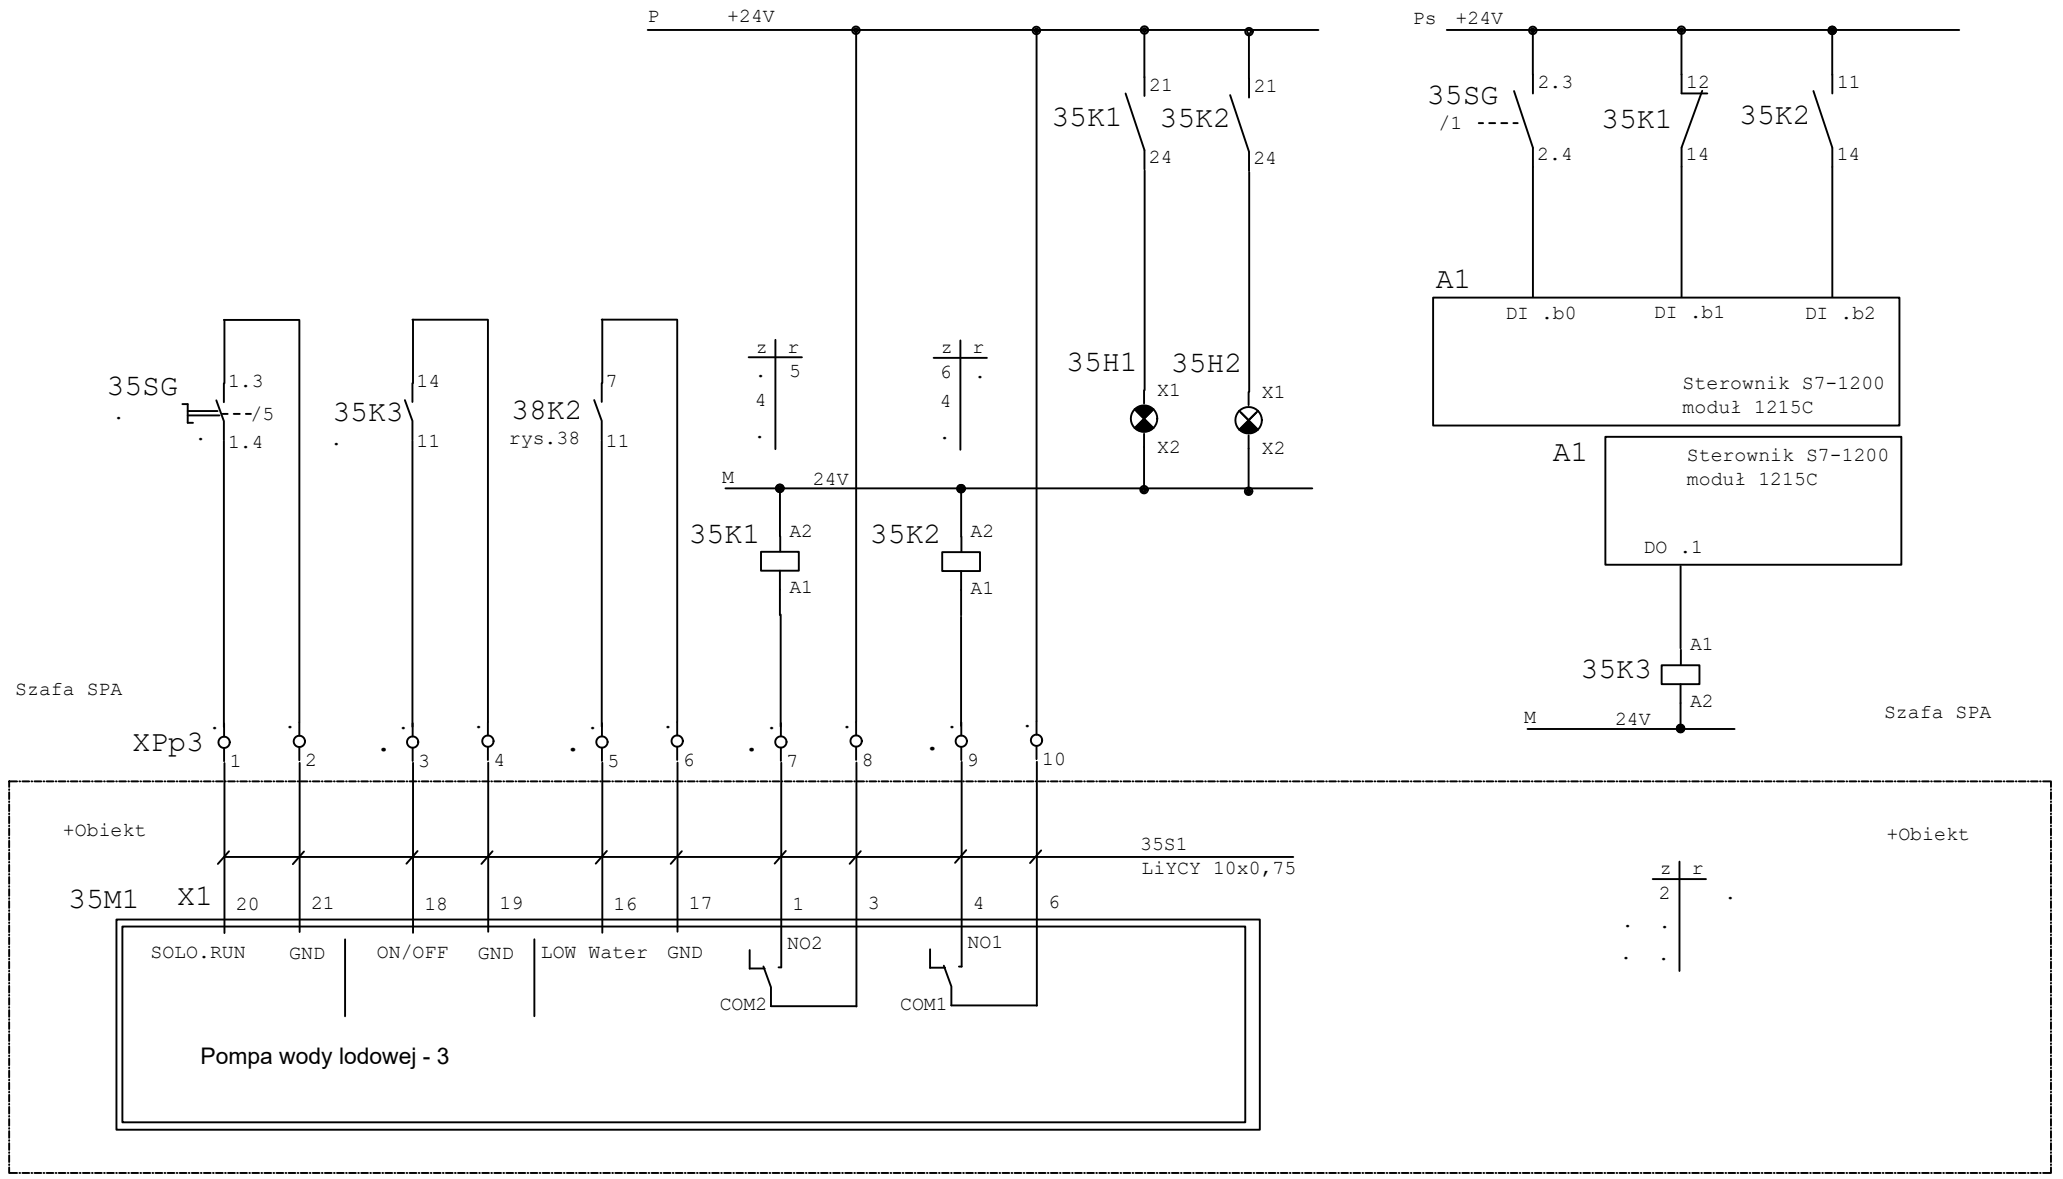

Faza opracowania	Projekt techniczny	Data 06.2024	Wykonawca	Obiekt	Nazwa rysunku	= Szafa SPA +
Numer opracowania	3/11/23	Branża AKPiA	MAWE A. Krysiński ul. Stęszewska 48 60-111 Poznań bpat Fabian Cybichowski	Uniwersytet im. Adama Mickiewicza Wydział Biologii - Poznań Morasko ul. Uniwersytetu Poznańskiego 6 61-614 Poznań	Pompa wody lodowej - 3 Sterowanie Schemat ideowy	Nr rys. 35 z . rys.
Opracował	inż. Andrzej Krysiński					
Projektował	mgr inż. Andrzej Kiernowicz					

upr. WKP/0435/POOE/16