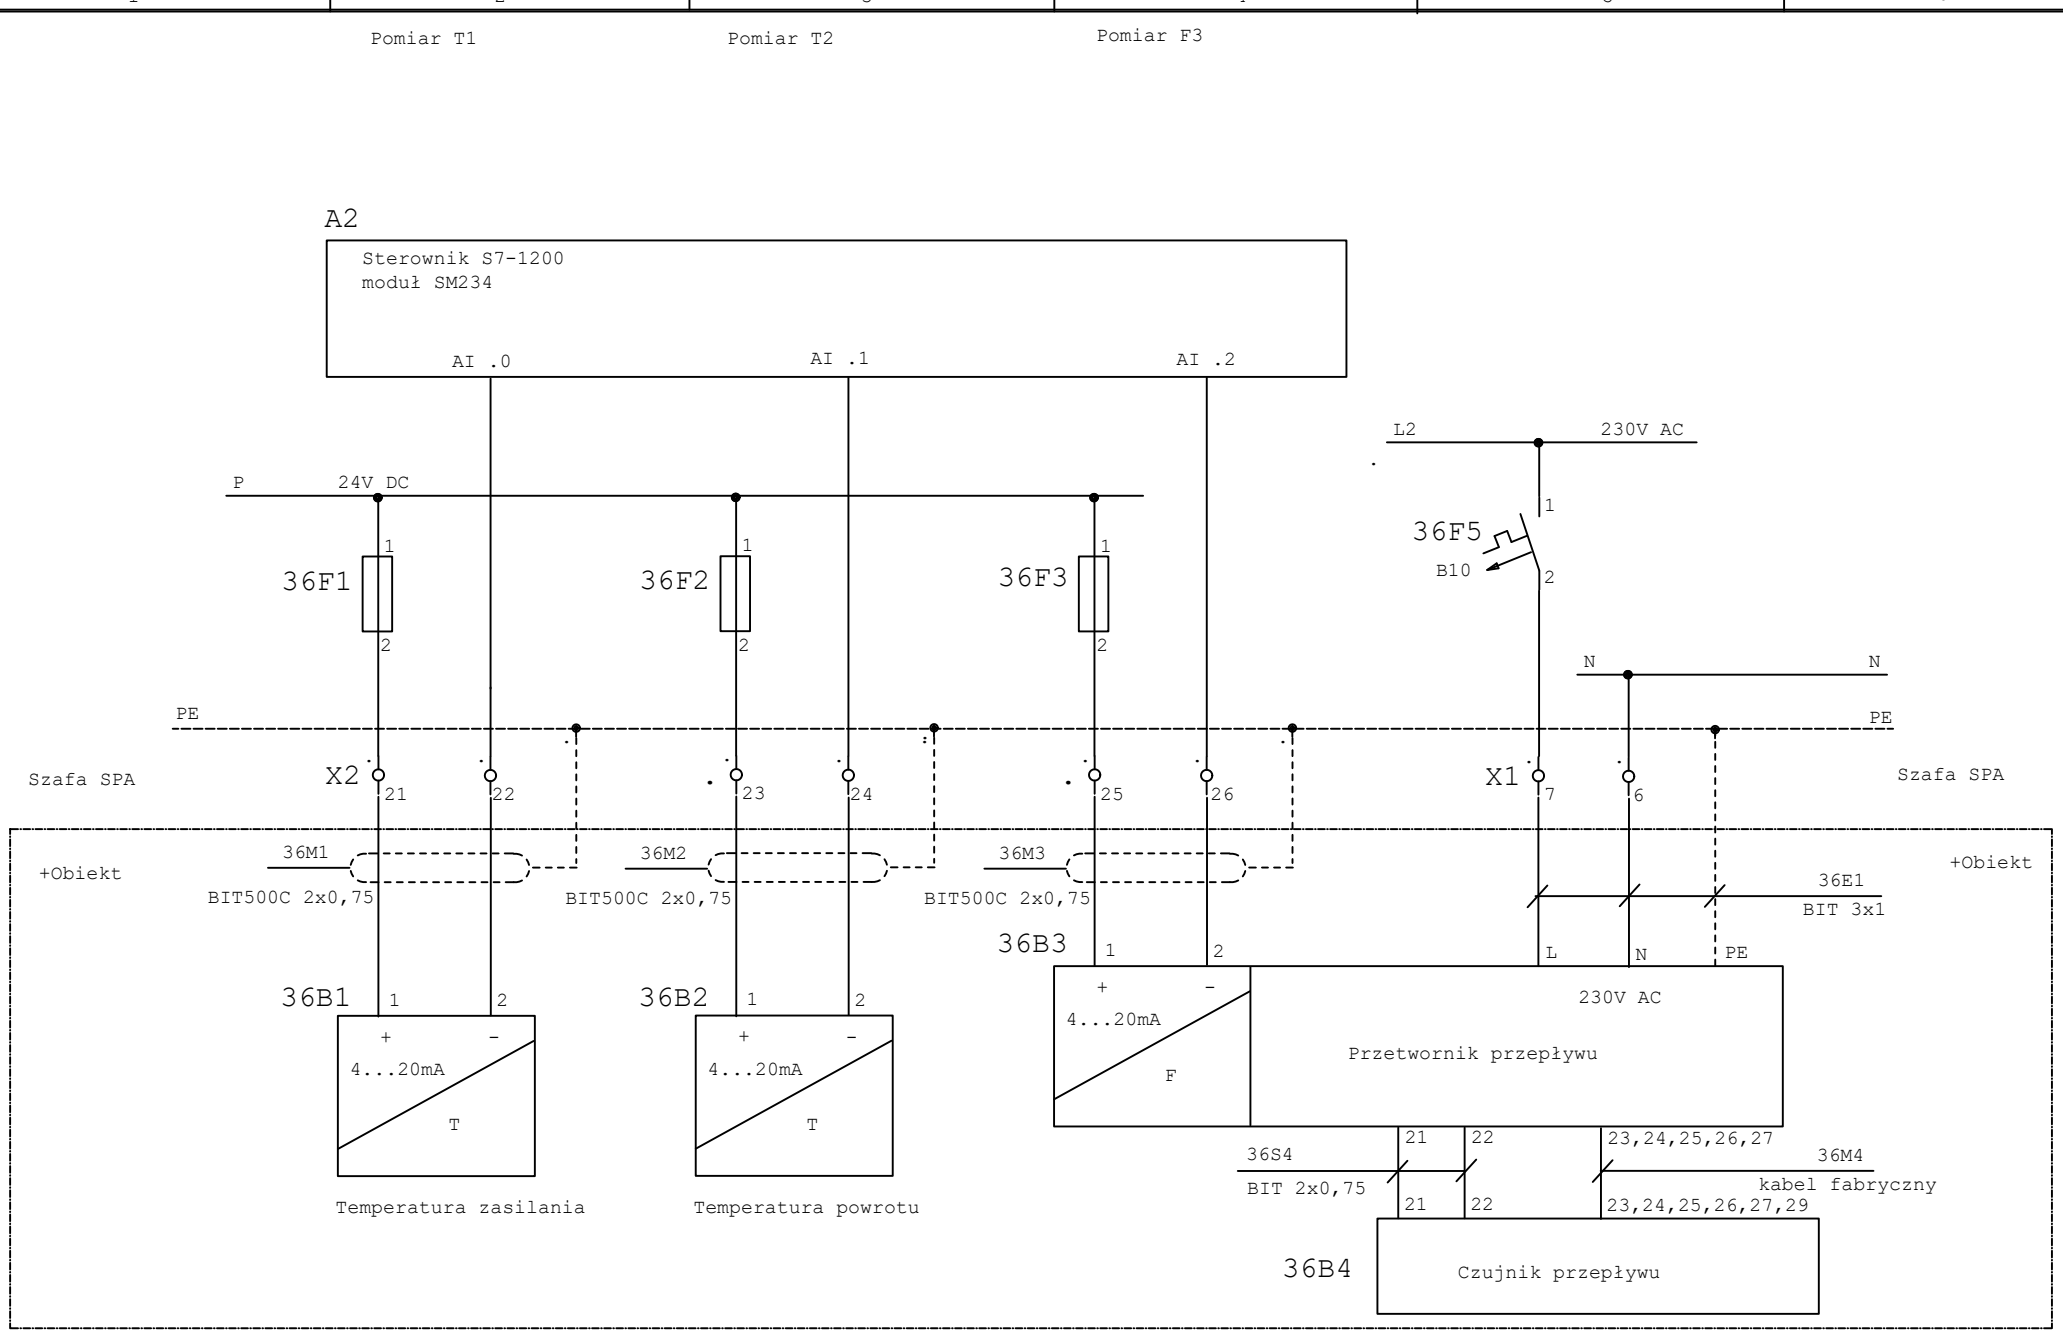

Faza opracowania	Projekt techniczny	Data	06.2024	Wykonawca	MAWE A. Krysiński ul. Stęszewska 48 60-111 Poznań bpat Fabian Cybichowski	Obiekt	Uniwersytet im. Adama Mickiewicza Wydział Biologii - Poznań Morasko ul. Uniwersytetu Poznańskiego 6 61-614 Poznań
Numer opracowania	3/11/23	Branża	AKPiA			Nazwa rysunku	Pomiary temperatury i przepływu wody lodowej Schemat ideowy
Opracował	inż. Andrzej Krysiński						= Szafa SPA +
Projektował	mgr inż. Andrzej Kiernowicz						Nr rys. 36 z . rys.

upr. WKP/0435/POOE/16