Pomiar | Zasilanie 24V DC / Sterowanie pomp "od ciśnienia" - opcja | Zasilanie 24V DC / Sterowanie zaworu obejściowego

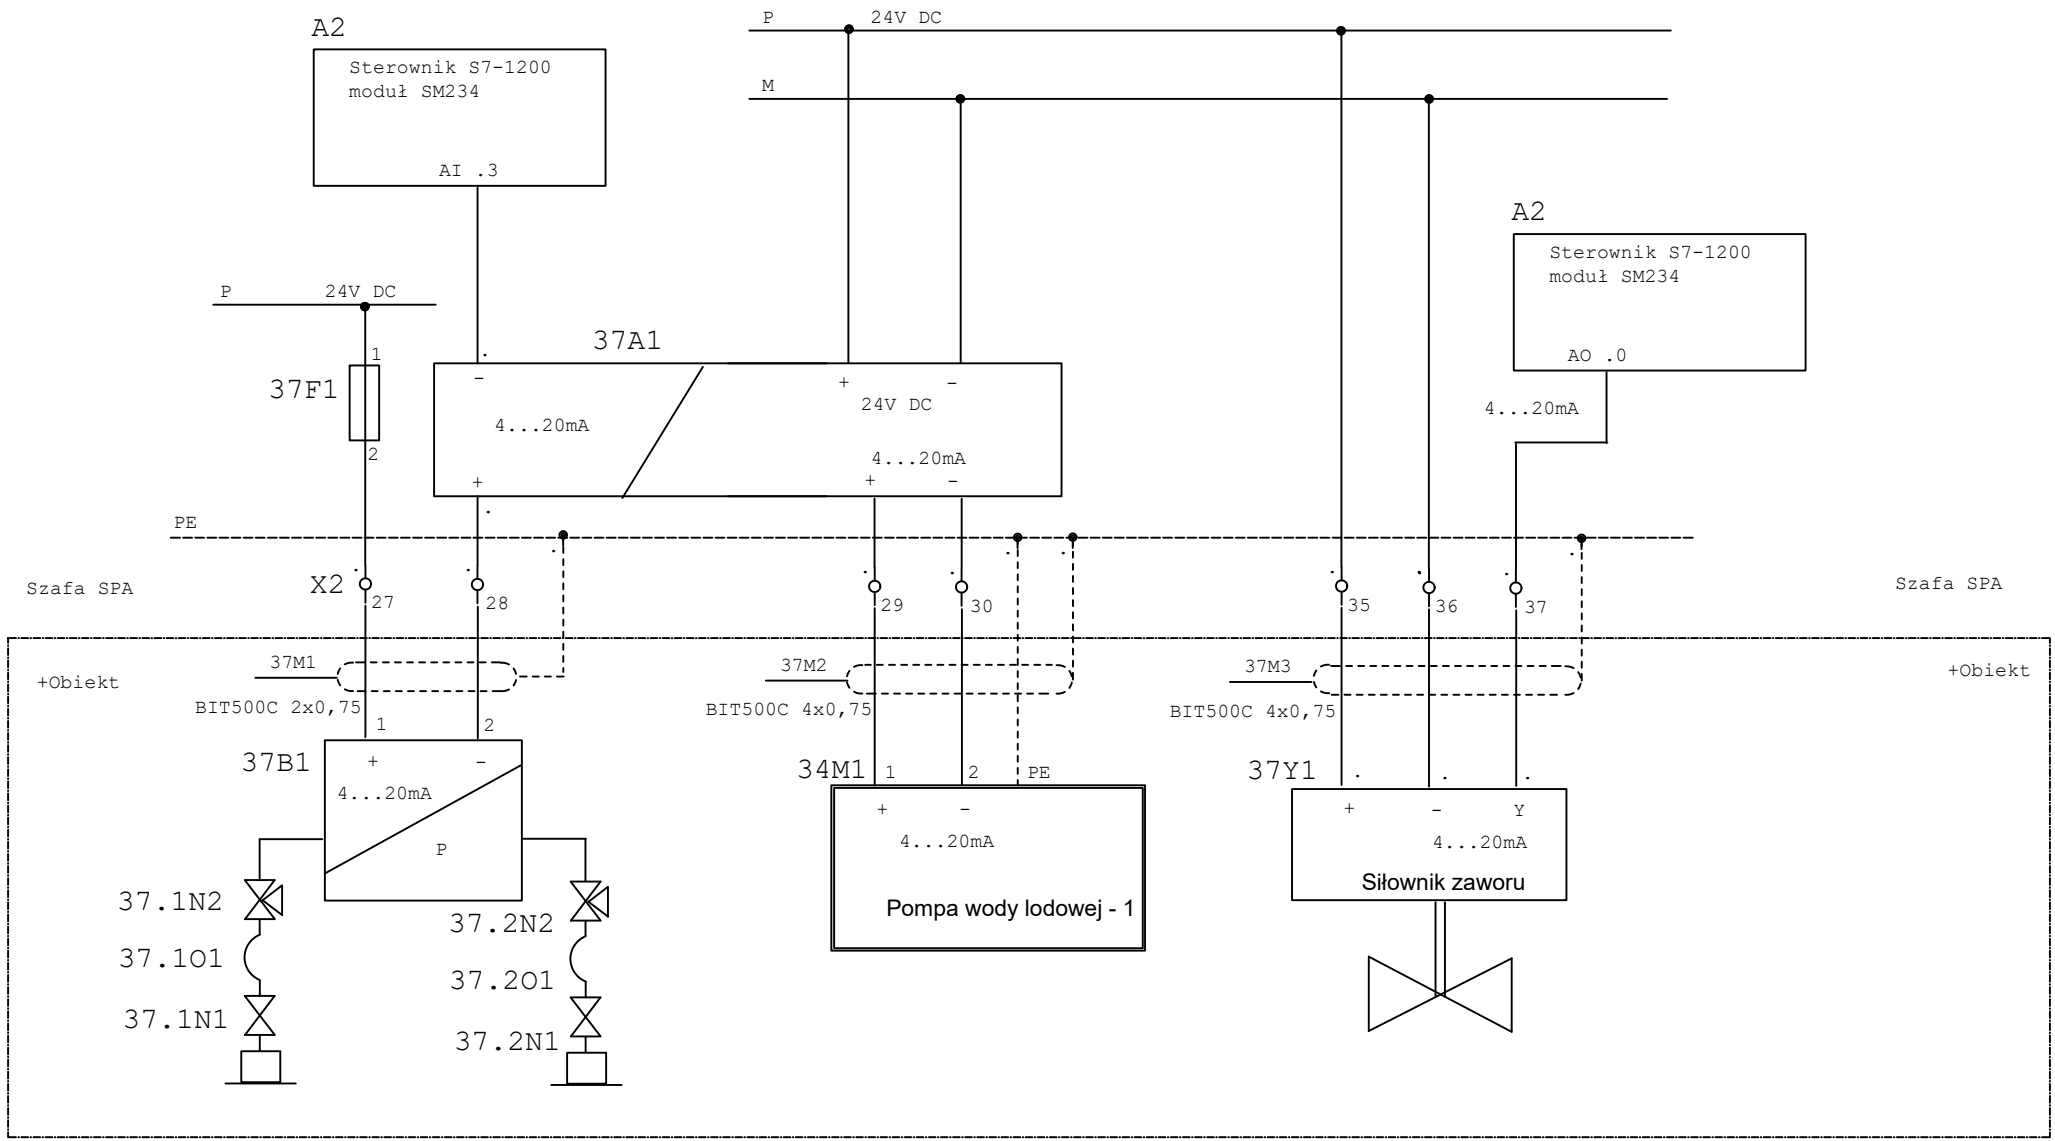

Faza opracowania	Projekt techniczny	Data	06.2024	Wykonawca		Obiekt	Nazwa rysunku	= Szafa SPA +
Numer opracowania	3/11/23	Branża	AKPiA	MAWE A. Krysiński ul. Stęszewska 48 60-111 Poznań	bpat Fabian Cybichowski	Uniwersytet im. Adama Mickiewicza Wydział Biologii - Poznań Morasko ul. Uniwersytetu Poznańskiego 6 61-614 Poznań	Regulacja ciśnienia dyspozycyjnego Schemat ideowy	Nr rys. 37 z . rys.
Opracował	inż. Andrzej Krysiński							
Projektował	mgr inż. Andrzej Kiernowicz							

upr. WKP/0435/POOE/16