


SPA - Rozmieszczenie aparatów

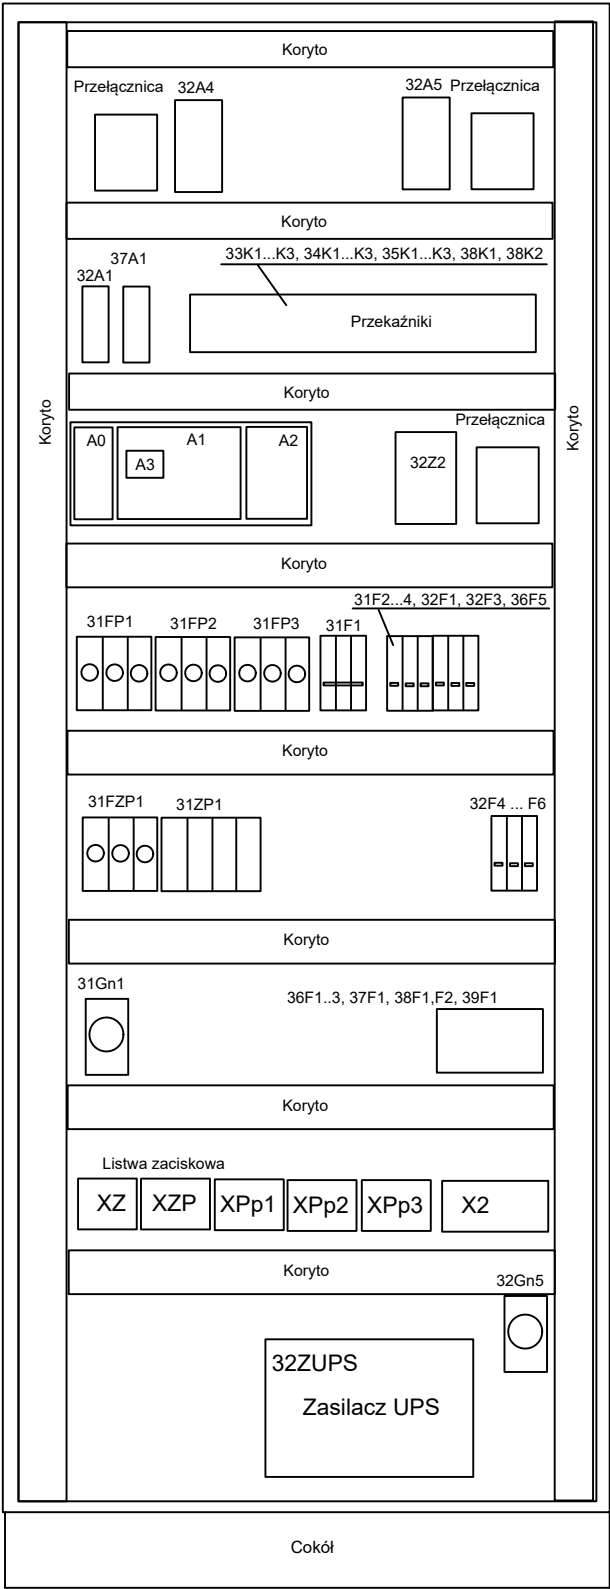

Projekt Techniczny	Obiekt	Nazwa rysunku	= Szafa SPA
Nr projektu 3/11/23	Uniwersytet im. Adama Mickiewicza	Rozdzielnica / szafa pomp wody lodowej SPA	Nr rys. 52
inż. Andrzej Kiernowicz	Wydział Biologii - Poznań Morasko		z . rys.
upr. WKP/0435/POOE/16	ul. Uniwersytetu Poznańskiego 6	Rozmieszczenie aparatów	
	61-614 Poznań		