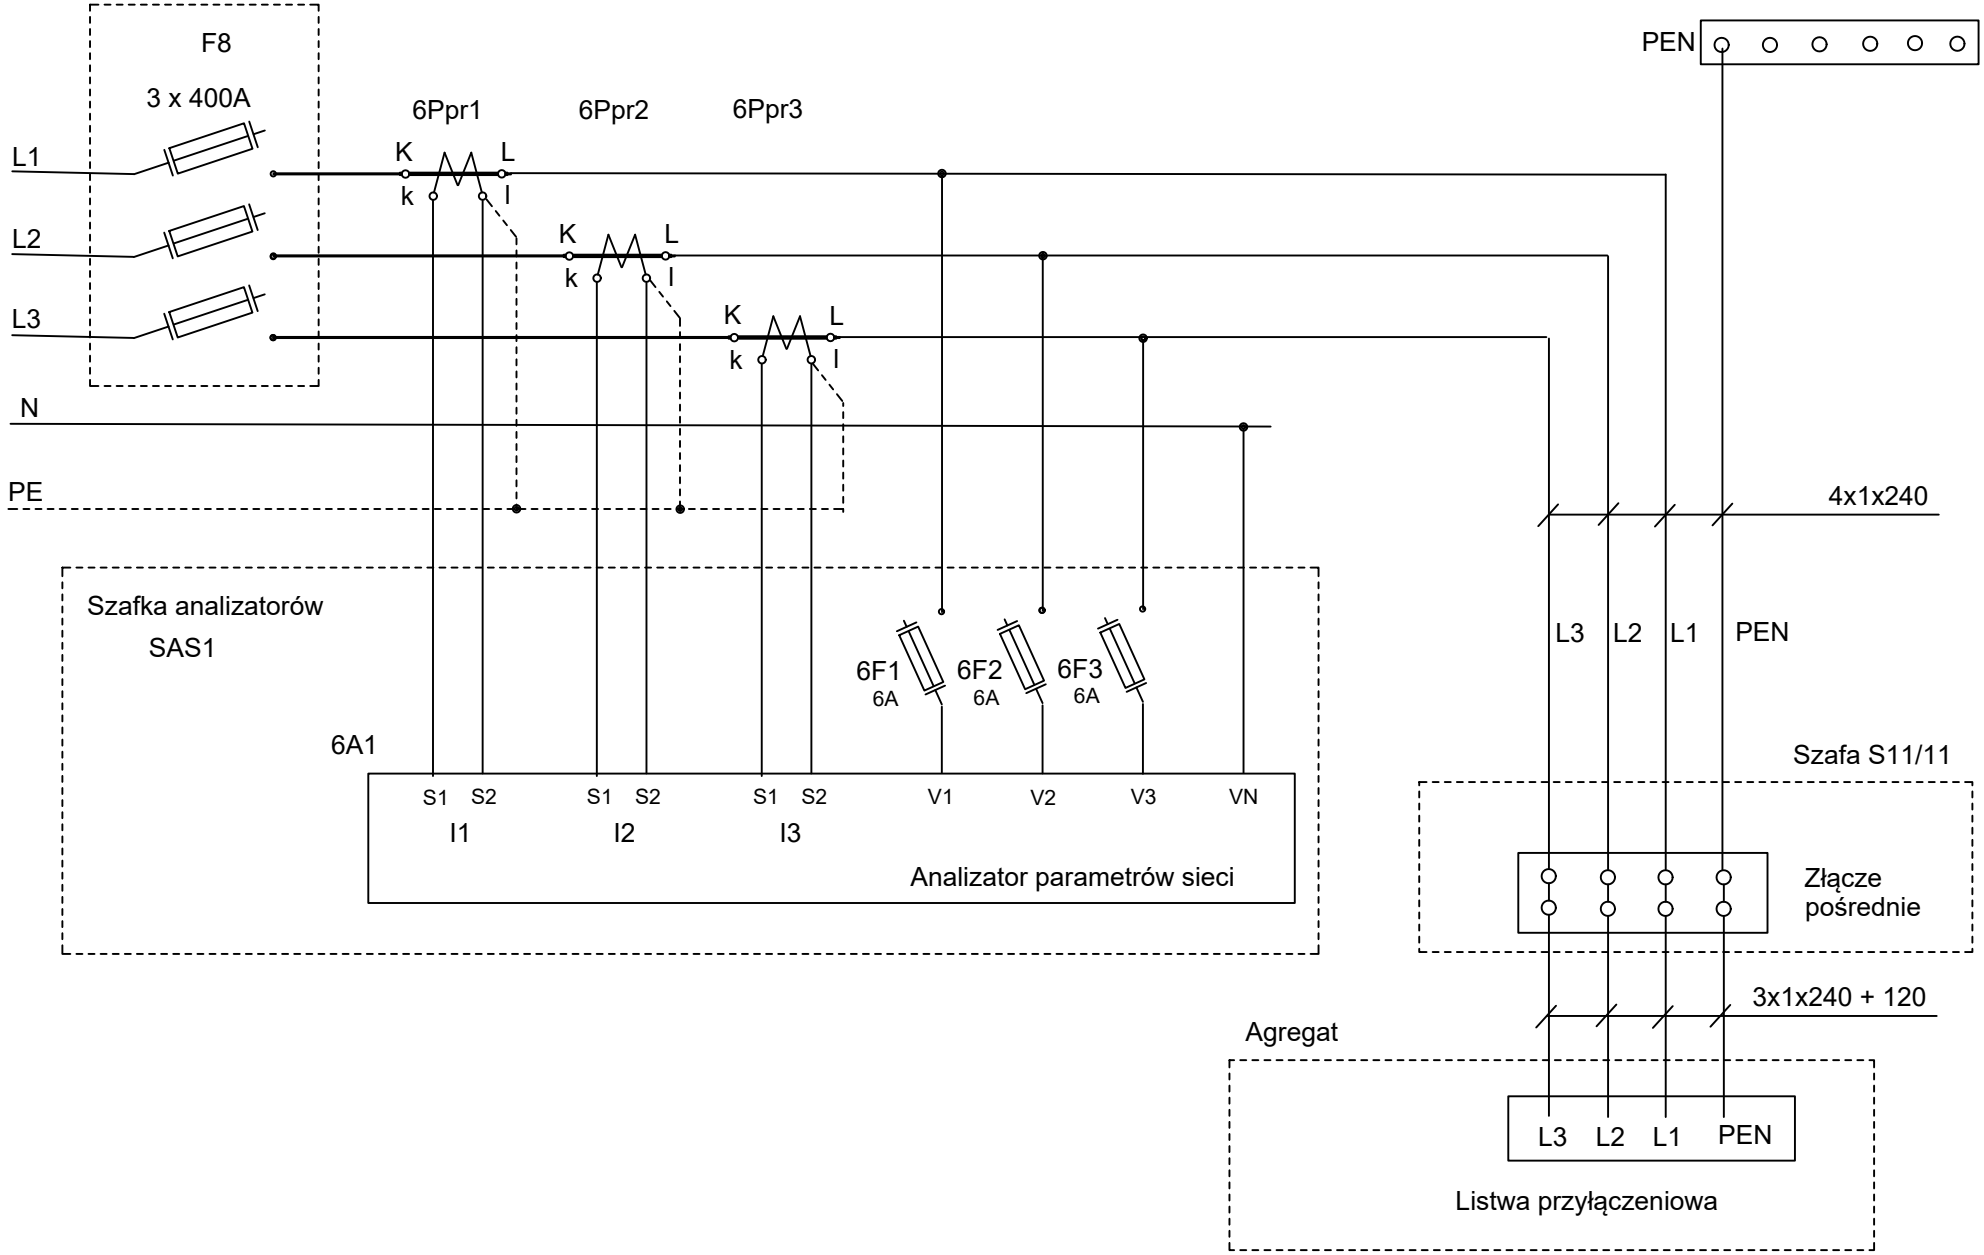

Faza opracowania	Projekt techniczny	Data	06.2024	Wykonawca		Obiekt	Nazwa rysunku	Rozdz. n/n +
Numer opracowania	3/11/23	Branża	AKPiA	MAWE A. Krysiński ul. Stęszewska 48 60-111 Poznań	Fabian Cybichowski	Uniwersytet im. Adama Mickiewicza Wydział Biologii - Poznań Morasko ul. Uniwersytetu Poznańskiego 6 61-614 Poznań	Rozdzielnica n/n - zasilanie agregatu AG-1 Schemat ideowy	Nr rys. 6
Opracował	inż. Andrzej Krysiński							z . rys.
Projektował	mgr inż. Andrzej Kiernowicz							

upr. WKP/0435/POOE/16