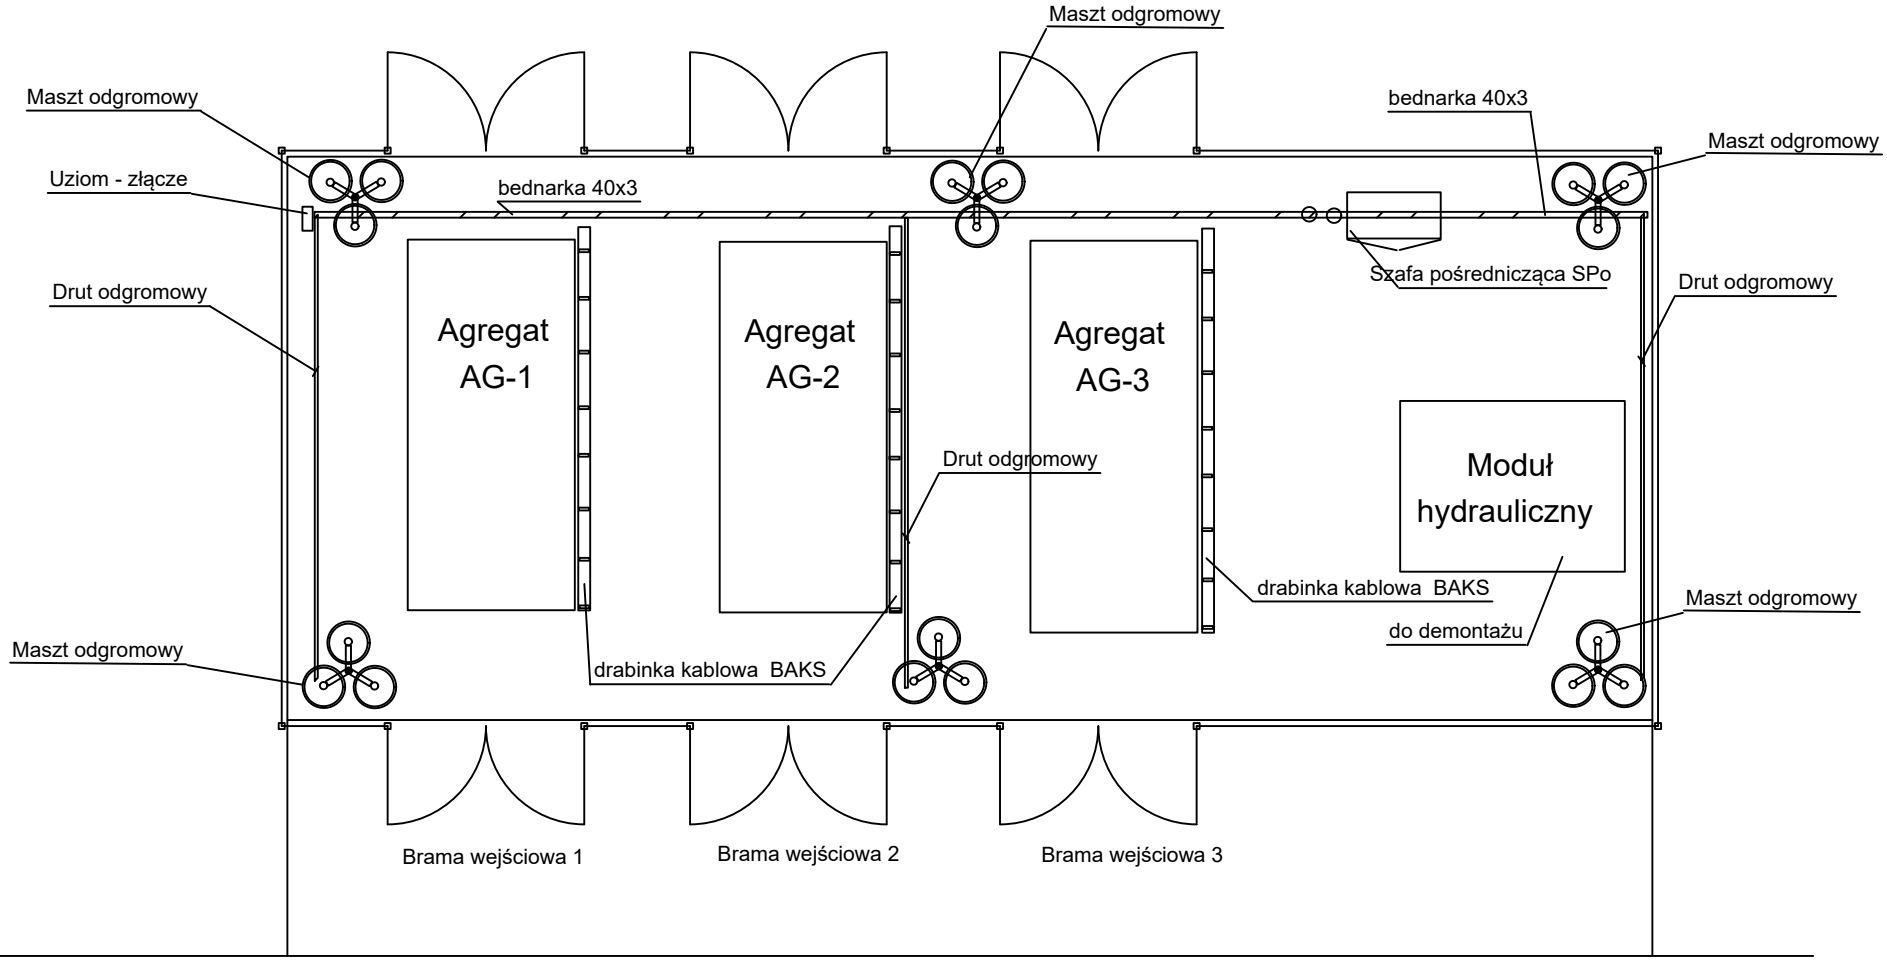

Droga

Faza opracowania	Projekt techniczny	Data	06.2024	Wykonawca		Obiekt	Nazwa rysunku
Numer opracowania	3/11/23	Branża	AKPiA	MAWE A. Krysiński ul. Stęszewska 48 60-111 Poznań	bpat Fabian Cybichowski	Uniwersytet im. Adama Mickiewicza Wydział Biologii - Poznań Morasko ul. Uniwersytetu Poznańskiego 6 61-614 Poznań	Agregaty chłodnicze - instalacja odgromowa Rzut w terenie
Opracował	inż. Andrzej Krysiński						Nr rys. 63
Projektował	mgr inż. Andrzej Kiernowicz						z . rys.

upr. WKP/0435/POOE/16