


UWAGI:

1. PRZED PRZYSTĄPIENIEM DO ROBÓT WSZYSTKIE WYMAGANIA NALEŻY SPRAWDZIĆ NA BUDOWIE
2. PROJEKT ROZPATRYWAĆ ŁĄCZNIE Z PROJEKTAMI BRANŻOWYMI.
3. ROZKŁADZANA SYSTEMOWE WYKONAĆ SOŚLĘ WG WYTYCZNIĆ PRODUKCENTA Z ZASTOSOWANIEM  
KAZANYCH MATERIAŁÓW I TECHNOLOGII WYKONANIA – DOTYCZY TO W SZCZEGÓLNOŚCI SYSTEMU  
BIAŁEGO MONTAŻU, POSADZEK, PRZELIŚĆ INSTALACJI, MONTAŻU STOLARKI, ELEMENTÓW OZDOBNYCH  
W TRAKCIE PROWADZENIA ROBÓT BUDOWLANYCH I WYKONCZENIOWYCH, W PRZYPADKU STWIERDZENIA  
NETZGODNOŚCI Z PROJEKTEM, O ZASTANOWIENI SITUACJI NALEŻY POWIADOMIĆ PROJEKTANTA
5. WSZELKIE ZMIANY MATERIAŁOWE I KONSTRUKCYJNE NALEŻY UZGADNIĆ Z AUTORAMI PROJEKTU  
PROBKI MATERIAŁOWE I KOLORYSTYCZNE WYMAGAJĄ AKCEPTACJI PROJEKTANTA.

TABLICZKI INFORMUJĄCE O FUNKCJI POMIESZCZENIA  
(INFORMACJA DOTYKOWA ALFABETEM BRAILLE'A)  
MONTOWANA NA WYSOKOŚCI 120–160cm NAD POSADZKĄ  
PO STRONIE KŁANKI ORAZ 5–10cm OD KRAWEDZI OŚCIEŻNICY

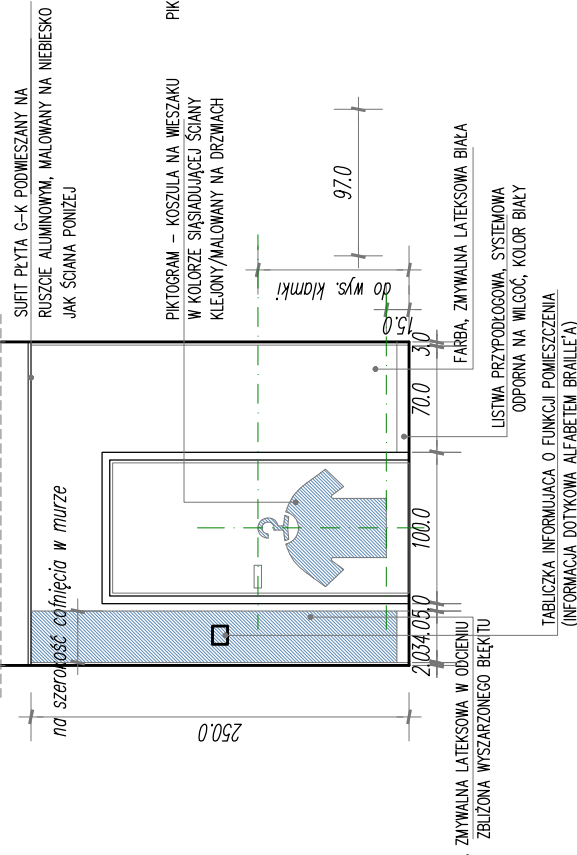

PROJEKT ARANŻACJI WNĘTRZ "KLUBU MALUCHA" W PODŁĘŻU		
LOKALIZACJA	dz. nr 772 obręb PODŁĘŻE, j. ew. NIEPOŁOMICE	
POMIESZCZENIE	KORYTARZ	
TEMAT	ROZWINIĘCIA ŚCIAN	
PROJEKTANT	mgr inż. arch. AGNIESZKA POTONIEC	
SKALA: 1:50	DATA: 12.2023r.	SYMBOL 1/5_2