297x570 mm

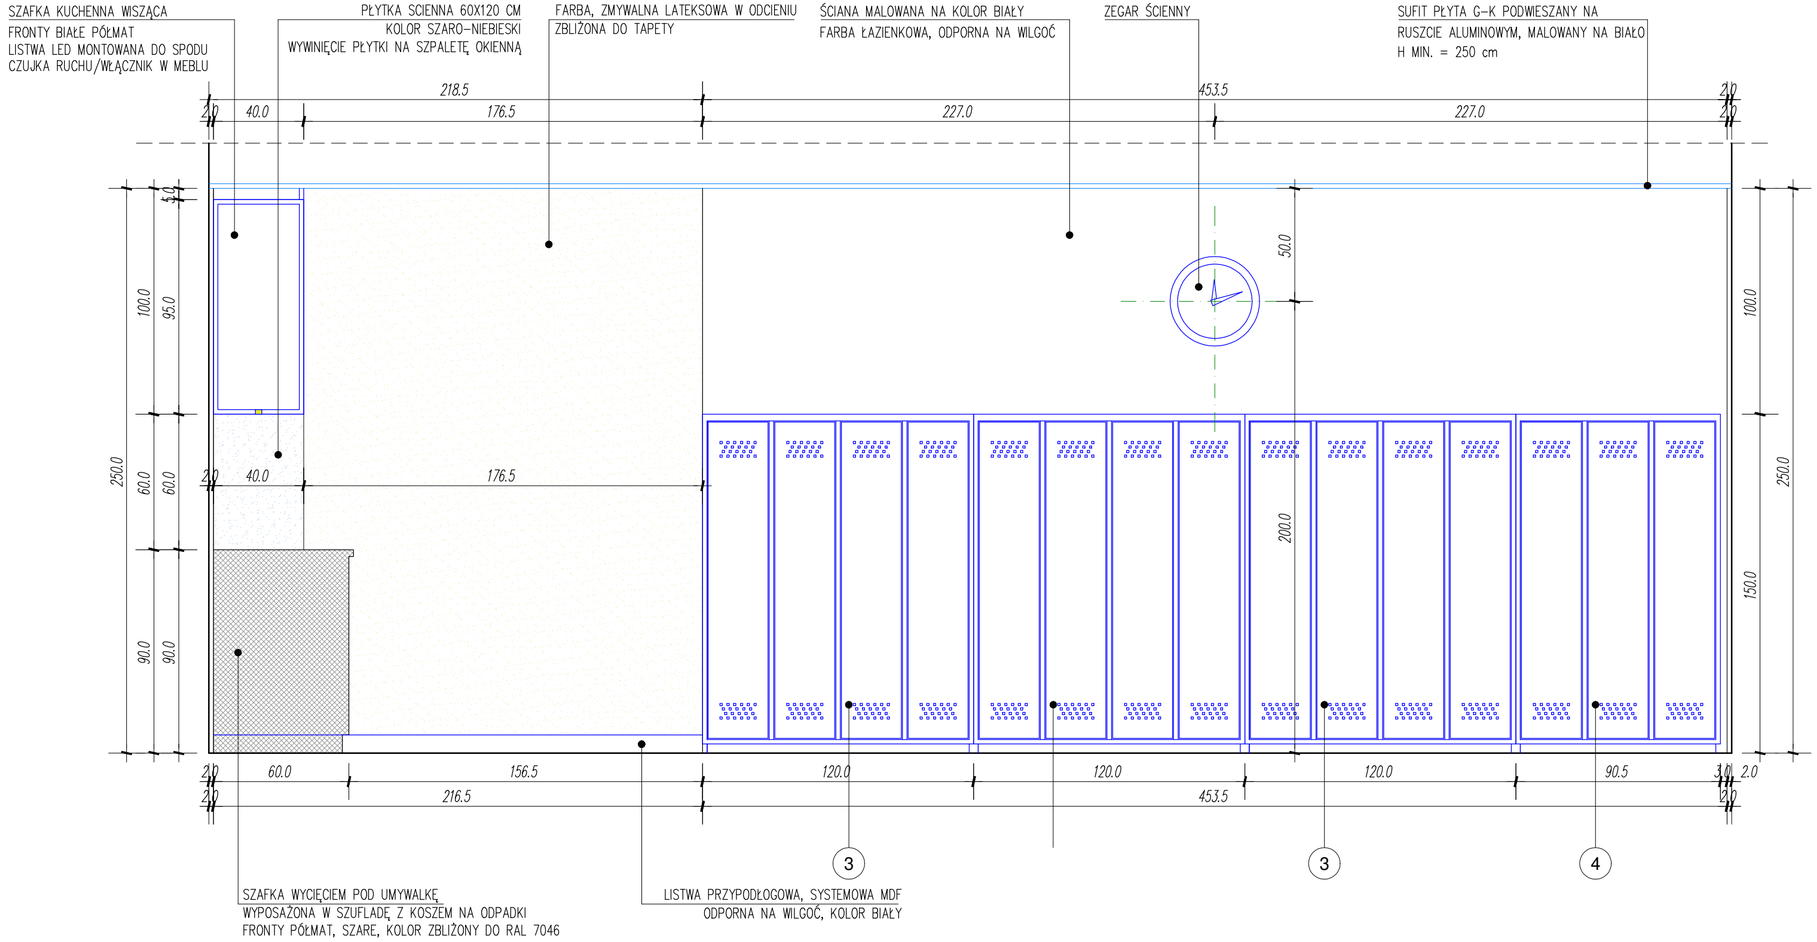

POMIESZCZENIE SOCJALNE 1|14_3

LEGENDA

ELEMENTY BIAŁEGO MONTAŻU ORAZ WYPOSAŻENIE AGD

- (A) UMYWALKA KOMPOZYTOWA, BIAŁA, MINI, 22X44CM cm JEDNOKOMOROWA, Z OTWOREM NA BATERIĘ - 1 SZTUKA
- (B) BATERIA UMYWALKOWA STOJĄCA, CHROM, JEDNOUCHWYTOWA - 1 SZTUKA
- (C) ZLEW KUCHENNY, JEDNOKOMOROWY Z OCIEKACZEM, BIAŁY Z OTWOREM NA BATERIĘ, 1 SZTUKA
- (D) BATERIA KUCHENNA STOJĄCA, CHROM, JEDNOUCHWYTOWA - 1 SZTUKA
- (E) LODÓWKA PODBLATOWA W OBUDOWIE, JAK FRONTY MEBLOWE WYMIENNIE, WOLNOSTOJĄCA, W KOLORZE SZROŚCI - 1 SZTUKA
- (F) KUCHENKA MIKROFALOWA, BIAŁA DO ZABUDOWY BIAŁA, - 1 SZTUKA

ELEMENTY WYPOSAŻENIA MEBLOWEGO

1. KRZESŁA DO JADALNI, BIAŁE, Z TWORZYWA SZTUCZNEGO Z MOŻLIWOŚCIĄ PRZECHOWYWANIA "JEDNO NA DRUGIM" - 12 SZTUK
2. STÓŁ JADALNY, 80X120cm, Z MOŻLIWOŚCIĄ ROZSUNIĘCIA DO 180 cm KOLOR BIAŁY - 2 SZTUKI
3. POCZWÓRNA SZAFKA UBRANIOWA, PÓŁKA GÓRNA, PÓŁKA DONA, DRĄŻEK 49x120x150 CM, KORPUS BIAŁY, DRZWICZKI SZARE RAL 7035 - 4 SZTUKI
4. POTRÓJNA SZAFKA UBRANIOWA, PÓŁKA GÓRNA, PÓŁKA DONA, DRĄŻEK 49x90x150 CM, KORPUS BIAŁY, DRZWICZKI SZARE RAL 7035 - 4 SZTUKI
5. KRZESŁO TYPU, HOKER/TABORET, BIAŁY - 1 SZTUKA
6. LUSTRO, 79X196 CM, W RAMIE BIAŁEJ - 1 SZTUKA
7. TABLICA BIAŁA, MAGNETYCZNA, 90x140cm - 1 SZTUKA

KIERUNEK UKŁADANIA PŁYTEK

WYKŁADZINA PCV - SZARA, KOLOR PODSTAWOWY
16,68 m2

WYKŁADZINA PCV - JASNO-NIEBIESKA
4,37 m2

UWAGI:

1. PRZED PRZYSTAPIENIEM DO ROBÓT WSZYSTKIE WYMIARY NALEŻY SPRAWDZIĆ NA BUDOWIE
2. PROJEKT ROZPATRYWAĆ ŁĄCZNIE Z PROJEKTAMI BRANŻOWYMI.
3. ROZWIĄZANIA SYSTEMOWE WYKONAĆ ŚCIŚLE WG WYTYCZNYCH PRODUCENTA Z ZASTOSOWANIEM WSKAZANYCH MATERIAŁÓW I TECHNOLOGII WYKONANIA – DOTYCZY TO W SZCZEGÓLNOŚCI SYSTEMU BIAŁEGO MONTAŻU, POSADZEK, PRZEJŚĆ INSTALACJI, MONTAŻU STOLARKI, ELEMENTÓW OZDOBNYCH
4. W TRAKCIE PROWADZENIA ROBÓT BUDOWLANYCH I WYKOŃCZENIOWYCH, W PRZYPADKU STWIERDZENIA NIEZGODNOŚCI Z PROJEKTEM, O ZAISTNIAŁEJ SYTUACJI NALEŻY POWIADOMIĆ PROJEKTANTA
5. WSZELKIE ZMIANY MATERIAŁOWE I KONSTRUKCYJNE NALEŻY UZGADNIAĆ Z AUTORAMI PROJEKTU
6. PRÓBKI MATERIAŁOWE I KOLORYSTYCZNE WYMAGAJĄ AKCEPTACJI PROJEKTANTA.

PROJEKT ARANŻACJI WNĘTRZ "KLUBU MALUCHA" W PODŁĘŻU			
LOKALIZACJA	dz. nr 772 obręb PODŁĘŻE, j. ew. NIEPOŁOMICE		
POMIESZCZENIE	POMIESZCZENIE SOCJALNE		
TEMAT	ROZWINIĘCIE ŚCIAN C-C		
PROJEKTANT	mgr inż. arch. AGNIESZKA POTONIEC		
SKALA: 1:20	DATA: 12.2023r.	SYMBOL 1/14_3	