PRZEKRÓJ B-B

SKALA 1:20

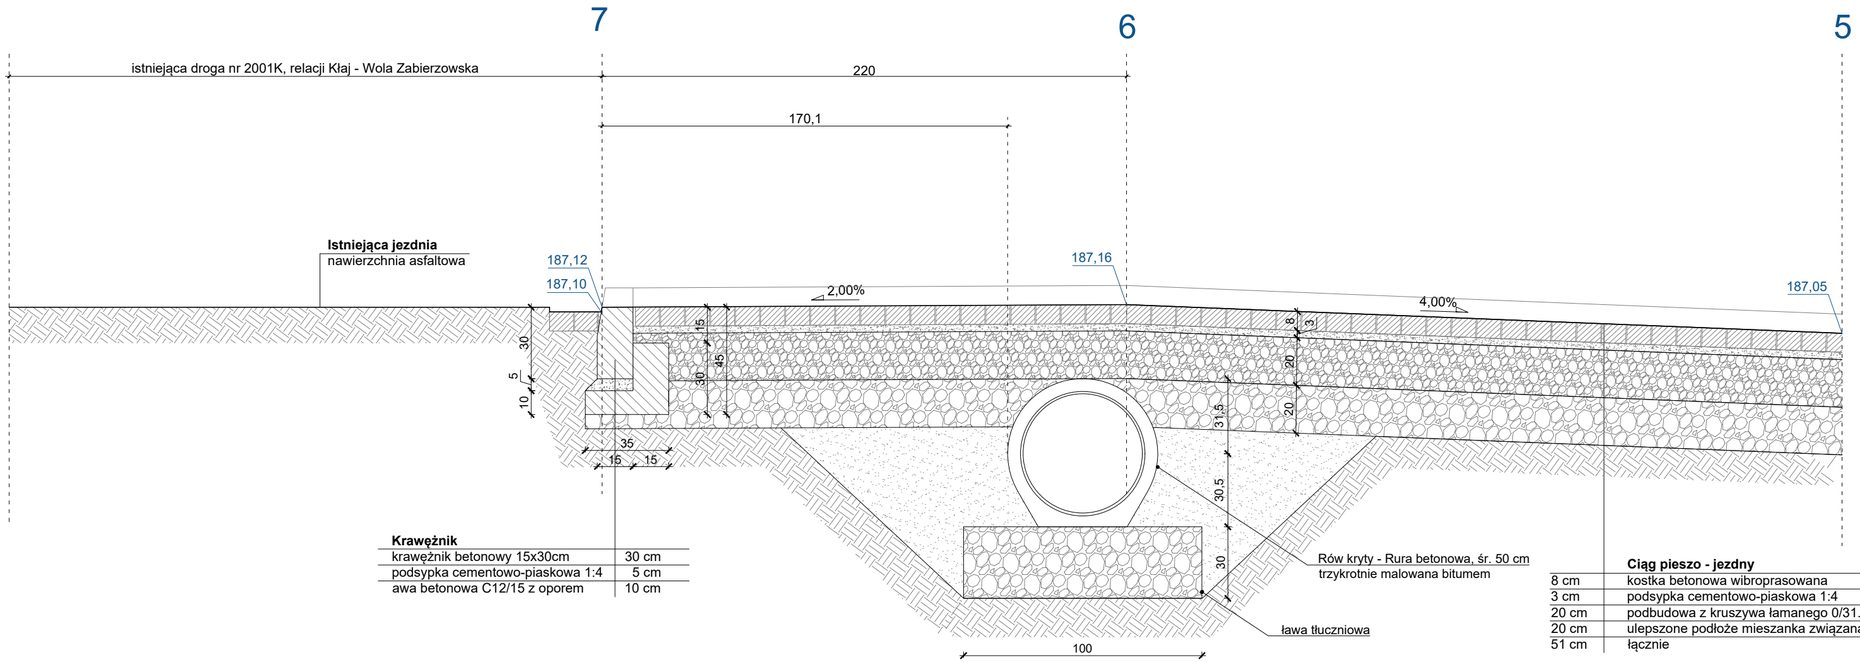

Krawężnik	
krawężnik betonowy 15x30cm	30 cm
podsypka cementowo-piaskowa 1:4	5 cm
awa betonowa C12/15 z oporem	10 cm

Ciąg pieszo - jezdny	
8 cm	kostka betonowa wibroprasowana
3 cm	podsypka cementowo-piaskowa 1:4
20 cm	podbudowa z kruszywa łamanego 0/31.5mm stab. mech.
20 cm	ulepszone podłoże mieszanka związana z cementem
51 cm	łącznie

Obiekt:
„Rozbudowa Zespołu Szkolno-Przedszkolnego - budowa klubu dziecięcego „Sówki" wraz z oddziałami przedszkolnymi:
- wraz z rozbiórką i budową nowego odcinka sieci kanalizacji sanitarnej oraz sieci wodociągowej;
- wraz z instalacjami wewnętrznymi: wodno-kanalizacyjnymi, centralnego ogrzewania, gazowymi, wentylacji mechanicznej i klimatyzacji, elektroenergetycznymi, teletechnicznymi;
- wraz z zagospodarowaniem terenu w tym z: małą architekturą, placem gospodarczym, placami zabaw, ogródkiem warzywnym, ogrodem deszczowym, komunikacją wewnętrzną - ścieżkami i drogą wewnętrzną z miejscami postojowymi w ilości 12 szt. (11 miejsc + 1 dla OzN);
- wraz z instalacjami zewnętrznymi: przyłączem kanalizacji sanitarnej, przyłączem wodociągowym, przyłączem gazowym i przyłączem elektroenergetycznym;
na dz. o nr 714/2, 714/2, 714/4, fragment dz. o nr 715, j. ewid. Wola Zabierzowska, obręb 8 w Woli Zabierzowskiej w gminie Niepołomice."

Inwestor:
GMINA NIEPOŁOMICE
Plac Zwycięstwa 13
32-005 Niepołomice

Data: MAJ 2025

ARP MANECKI ARCHITEKCI
S. P. Z O. O. UL. WIELOPOLE 18B 31-072 KRAKÓW NIP: 6762574406 E-MAIL: ARP.BIURO@GMAIL.COM TEL.: (12) 422 55 70

FUNKCJA	NAZWISKO	NR UPRAW.	SPECJALNOŚĆ	PODPIS
Projektant generalny:	dr inż. arch. M.MANECKI	MPOIA/036/2009	Architektura	
Współpraca projektowa:	inż. A. BUCZEK	MAP/0069/POOD/06	Drogowa	
Sprawdzający:	inż. A. KĄCKI	268/73	Drogowa	

Stadium: PROJEKT DROGOWY

Treść rysunku: Przekrój B-B zjazdu C

Skala: 1:20

Nr rysunku: D-05