ELEWACJA POŁUDNIOWO-WSCHODNIA

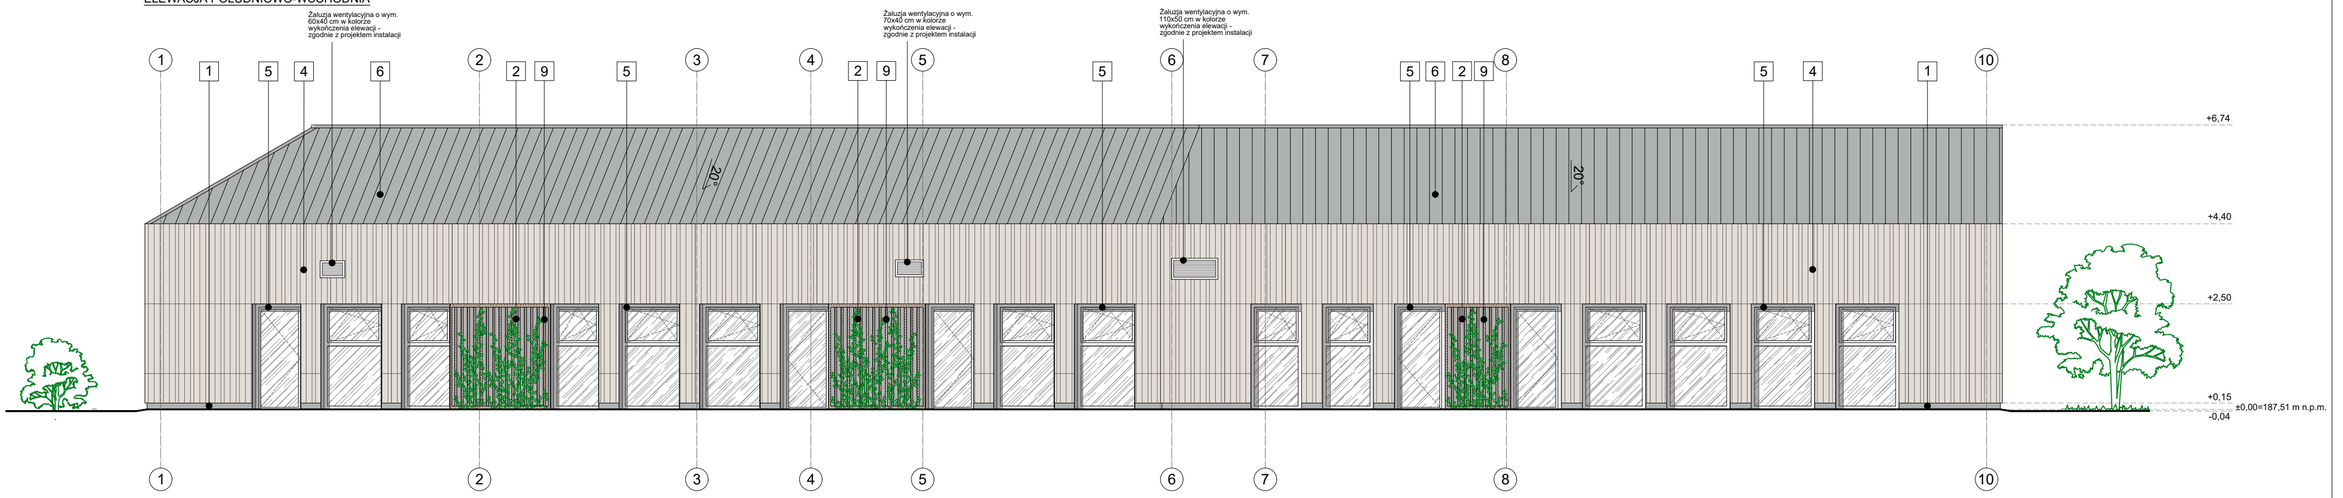


LEGENDA:

1 TYNK COKOŁOWY - KOLOR ANTRACYTOWY RAL7016

2 TYNK CIENKOWARSTWOWY, KOLOR ANTRACYTOWY RAL7016

3 TYNK CIENKOWARSTWOWY, KOLOR ŁOSOSIOWY RAL3012

4 PŁYTY ROCKPANEL CARAMEL OAK LUB INNE RÓWNOWAŻNE, W FORMIE DESEK O SZEROKOŚCI 140mm i 80mm W ROZSTAWIE: 140 mm - 140mm - 80mm -140mm -140mm - 80mm... FUGA 6mm

5 STOLARKA OKIENNA I DRZWIOWA - KOLOR ANTRACYTOWY RAL7016

6 BLACHA POWLEKANA NA RĄBEK STOJĄCY - KOLOR ANTRACYTOWY RAL7016

7 RYNNY I RURY SPUSTOWE UKRYTE W GRUBOŚCI OCIEPLENIA, ELEMENTY WIDOCZNE - KOLOR CIEMNY SZARY

8 LISTWY Z ELEMENTÓW DREWNOPODOBNYCH W KOLORZE ZBLIŻONYM DO KOLORU ELEWACJI DREWNIANEJ O WYM. 10x5 cm W ROZSTAWIE 20 cm

9 LISTWY DREWNOPODOBNE W KOLORZE ZBLIŻONYM DO KOLORU ELEWACJI O WYM.5x5cm W ROSTAWIE 10cm

10 LITERY WYKONANE Z GIĘTYCH PRĘTÓW STALOWYCH MALOWANYCH PROSZKOW NA KOLOR BIAŁY, O GR. Ø25mm NA ELEMENTACH DYSTANSTOWYCH Ø10mm,

UWAGI:
- rysunki architektoniczne rozpatrywać łącznie z częścią opisową architektury oraz projektem technicznym;
- ewentualne rozbieżności lub kolizje zgłaszać Projektantowi niezwłocznie po ich wykryciu;
- poprawność wymiarów należy bezwzględnie sprawdzić na budowie;

Obiekt:
„Rozbudowa Zespołu Szkolno-Przedszkolnego – budowa klubu dziecięcego „Sówki" wraz z oddziałami przedszkolnymi
- wraz z robotką i budową nowego odcinka sieci kanalizacji sanitarnej oraz sieci wodociągowej
- wraz z instalacjami wewnętrznymi: wodno-kanalizacyjnych, centralnego ogrzewania, gazowymi, wentylacji mechanicznej i klimatyzacji, elektroenergetycznymi, teletechnicznymi;
- wraz z zagospodarowaniem terenu w tym z: małą architekturą, placem zagospodarczym, placami zabaw, ogrodkiem warzywnym, ogrodem dendrologicznym, komunikacją wewnętrzną -ścieżkami i drogą wewnętrzną z miejscami postojowymi w ilości 12 szt. oraz z zielenią;
- wraz z instalacjami zewnętrznymi: przyłączem kanalizacji sanitarnej, przyłączem wodociągowym, przyłączem gazowym i przyłączem elektroenergetycznym;
na dz. o nr 7/43, 7/412, 7/414, fragment dz. o nr 7/3, j. ewid. Wola Zabierzowska, obręb 8 w Woli Zabierzowskiej w gminie Niepołomice."

MANECKI ARCHITEKCI
S. P. Z O. O. UL. WIELOPOLE 18B 31-072 KRAKÓW NIP: 6762574406 E-MAIL: ARP.BIURO@GMAIL.COM TEL.: (12) 422 55 70

| FUNKCJA | NAZWISKO | NR UPRAW. | SPECJALNOŚĆ | PODPIS |
|---|---|---|---|---|
| Projektant generalny: | dr inż. arch. M.MANECKI | MPOIA/036/2009 | Architektura | |
| | mgr inż. arch. S. MYCA-SKORUPA | | Architektura | |
| Współpraca projektowa: | | | | |
| Sprawdzający: | mgr inż.arch. M.ŚLEBIODA | MPOIA/019/2003 | Architektura | |

Inwestor:
GMINA NIEPOŁOMICE
Plac Zwycięstwa 13
32-005 Niepołomice

Data: MAJ 2025

Stadium: PROJEKT WYKONAWCZY

Treść rysunku: Elewacja płd.- wsch.

Skala: 1:100

Nr rysunku: A-04