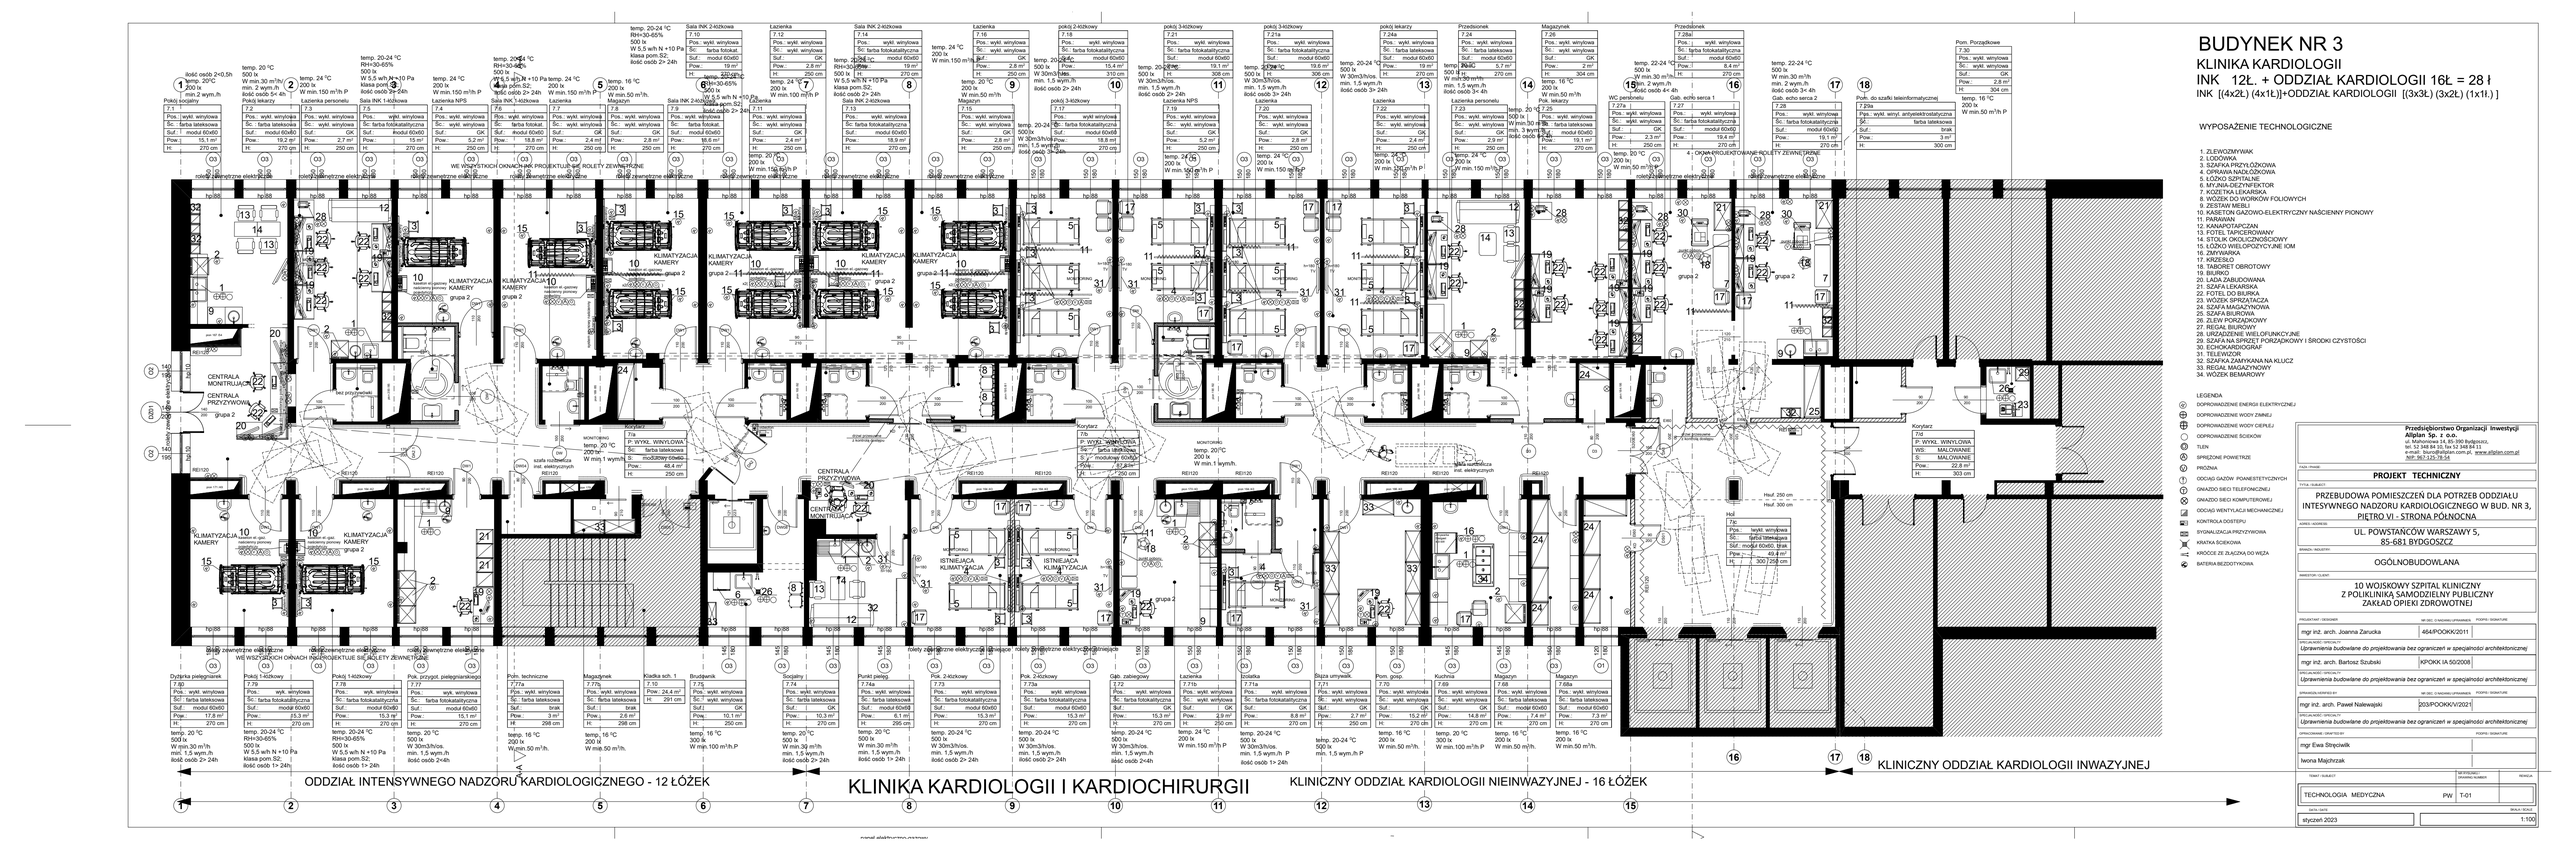
KLINIKA KARDIOLOGII I KARDIOCHIRURGII
ODDZIAŁ INTENSYWNEGO NADZORU KARDIOLOGICZNEGO - 12 ŁÓŻEK
KLINICZNY ODDZIAŁ KARDIOLOGII NIEINWAZYJNEJ - 16 ŁÓŻEK
KLINICZNY ODDZIAŁ KARDIOLOGII INWAZYJNEJ
CENTRALA MONITRUJĄCA
CENTRALA PRZYZYWOWA
KLIMATYZACJA KAMERY
ISTNIEJĄCA KLIMATYZACJA
MONITORING
Korytarz
Hol
Sala konferencyjna
Pokój socjalny
Pokój lekarzy
Łazienka personelu
Sala INK 1-łóżkowa
Łazienka NPS
Sala INK 2-łóżkowa
Łazienka
Magazyn
Pokój 1-łóżkowy
Pokój 2-łóżkowy
Pokój 3-łóżkowy
Pokój lekarzy
Przedsionek
Magazynek
Gab. echo serca 1
Gab. echo serca 2
Pok. do szafki teleinformatycznej
Pom. Porządkowe
Dyżurka pielęgniarek
Pok. przygot. pielęgniarskiego
Pom. techniczne
Socjalny
Punkt pielęg.
Zostawka
Sala konferencyjna
Pom. gosp.
Kuchnia
Magazyn
Brudownik
Kladka sch. 1
Łazienka
Gab. zabiegowy
Sala umywalk.
Pok. 4-łóżkowy
Pok. 2-łóżkowy
Pok. 1-łóżkowy
Pok. 3-łóżkowy
Pok. lekarzy
Pok. 4-łóżkowy
4 - OKNA PROJEKTOWANE ROLETY ZEWNĘTRZNE
WE WSZYSTKICH OKNACH PROJEKTUJE SIĘ ROLETY ZEWNĘTRZNE
rolety zewnętrzne elektryczne
rolety zewnętrzne elektryczne antywłamaniowe
okno zewnętrzne elektryczne
okno zewnętrzne elektryczne antywłamaniowe
RE120
RE180
hp.88
hp.98
