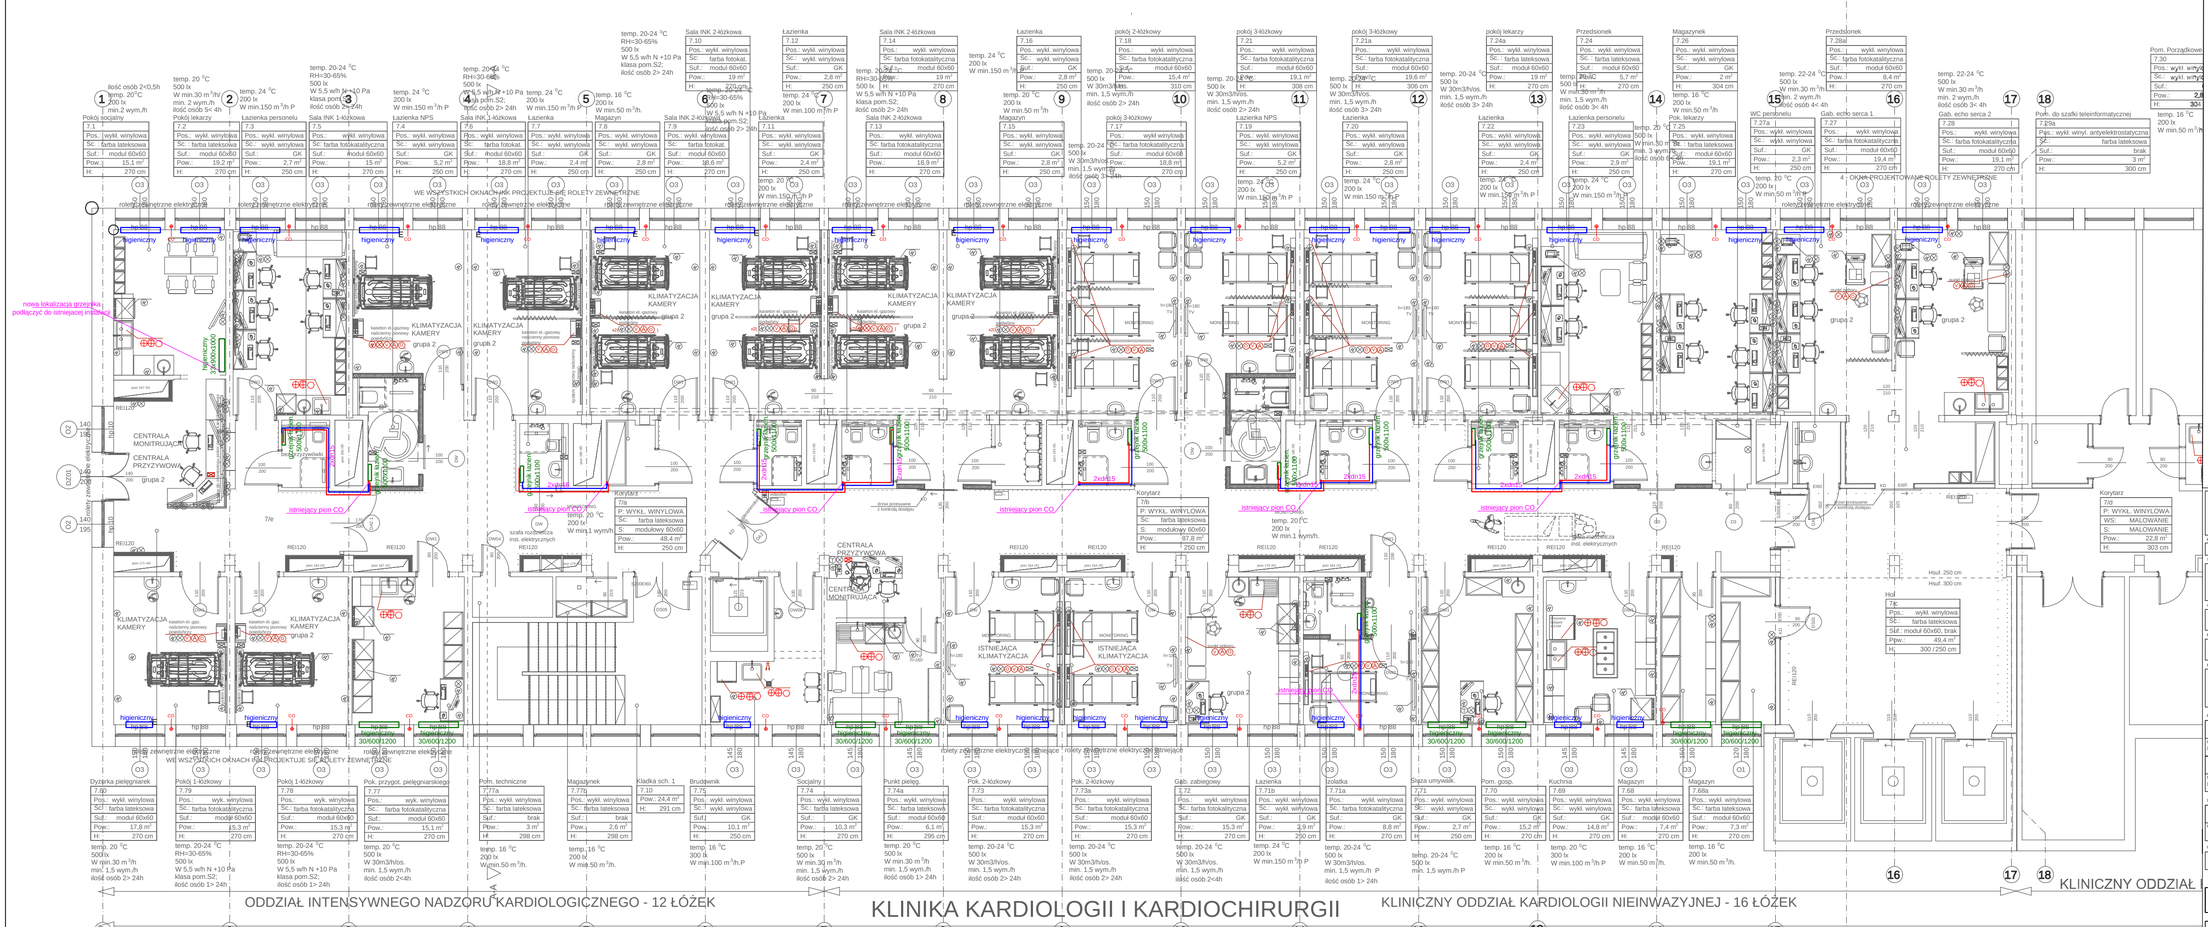
ODDZIAŁ INTENSYWNEGO NADZORU KARDIOLOGICZNEGO - 12 ŁÓŻEK
KLINIKA KARDIOLOGII I KARDIOCHIRURGII
KLINICZNY ODDZIAŁ KARDIOLOGII NIEINWAZYJNEJ - 16 ŁÓŻEK
KLINICZNY ODDZIAŁ
WE WSZYSTKICH OKNACH PROJEKTUJE SIĘ ROLETY ZEWNĘTRZNE
rolety zewnętrzne elektryczne
CENTRALA MONITRUJĄCA
CENTRALA PRZYZYWOWA
grupa 2
ISTNIEJĄCA KLIMATYZACJA
istniejący pion CO
nowa lokalizacja grzejnika podłączyć do istniejącej instalacji
Korytarz
P. WYKŁ. WINYLOWA
farba lateksowa
malowany 60x60
Sufit: brak
Ściany: MALOWANIE
Posadzka: wykł. winylowa
Sufit: GK
Sufit: moduł 60x60
Sufit: brak
Sufit: GK
Sufit: moduł 60x60
Sufit: GK
Sufit: moduł 60x60
Sufit: GK
Sufit: moduł 60x60