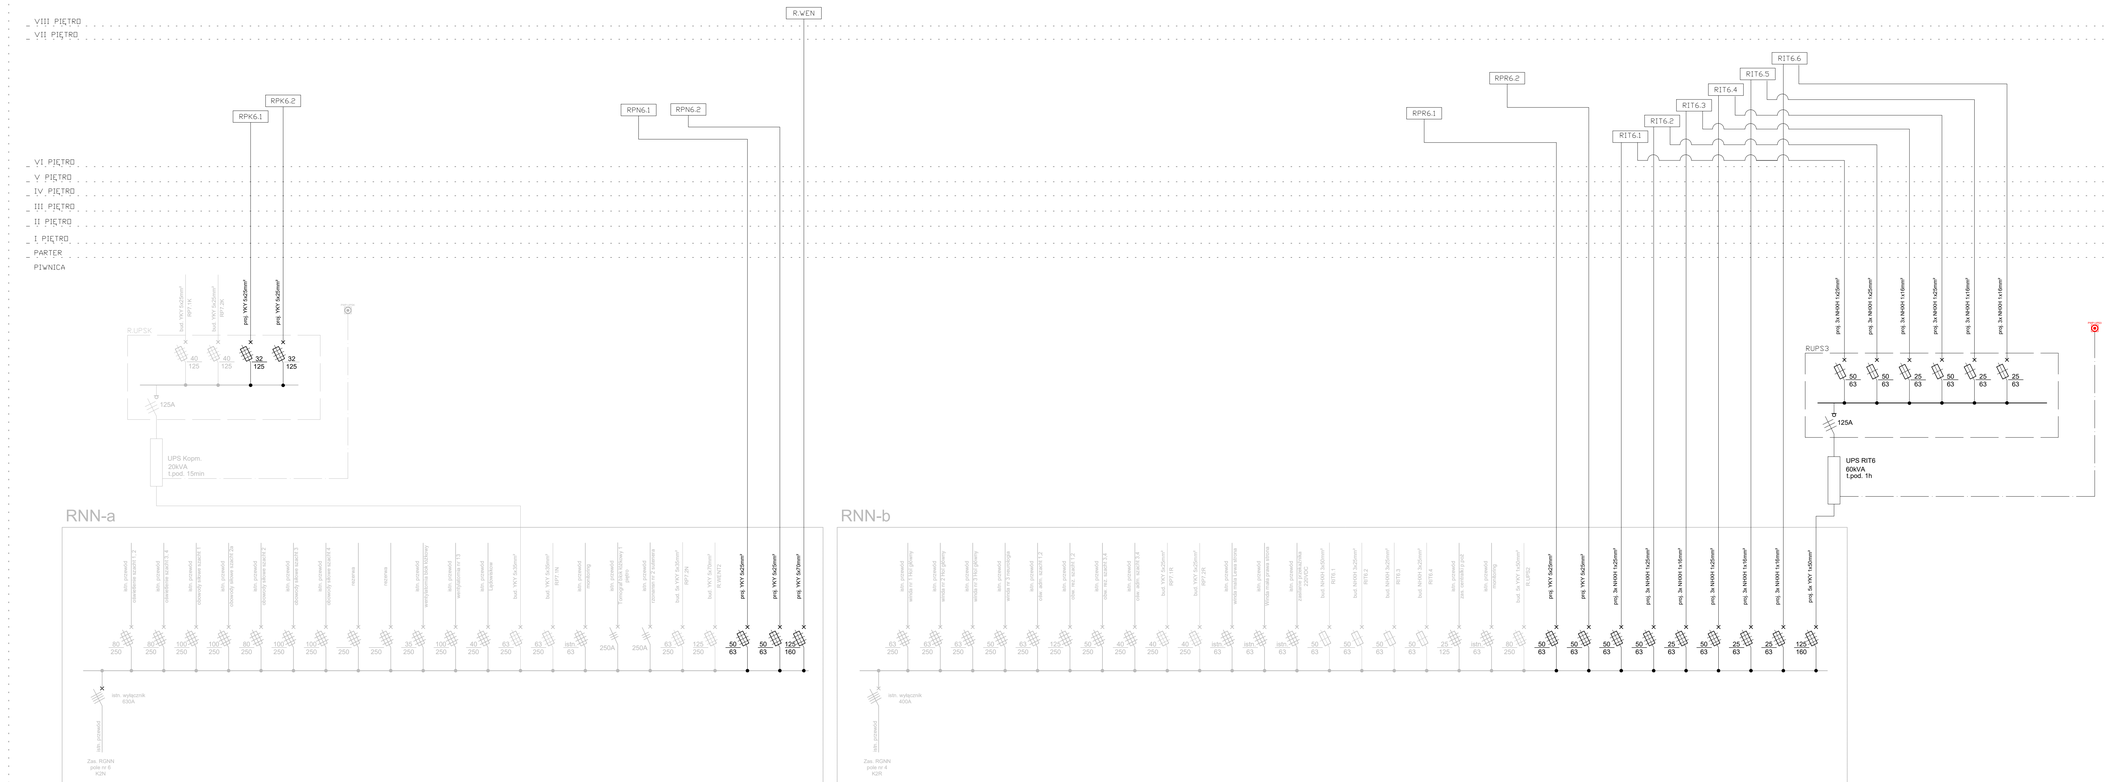

Przedsiębiorstwo Organizacji Inwestycji Alpitan Sp. z o.o.
ul. Wojska Polskiego 51, 60-165 Poznań
tel. 52 348 84 10, fax 52 348 84 11
e-mail: biuro@alpitan.com.pl, www.alpitan.com.pl
NIP: 527-110-76-14

TEMAT PROJEKTU	**PROJEKT WYKONAWCZY**
	PRZEBUDOWA POMIESZCZEŃ DLA POTRZEB ODDZIAŁU INTESYWNEGO NADZORU KARDIOLOGICZNEGO W BUD. NR 3, PIĘTRO VI - STRONA PÓŁNOCNA
OBIEKT, ADRES BUD.	UL. POWSTAŃCÓW WARSZAWY 5, 85-681 BYDGOSZCZ
BRANŻA / INSTALACJA	ELEKTRYCZNA
INWESTOR / KLIENT	10 WOJSKOWY SZPITAL KLINICZNY Z POLIKLINIKĄ SAMODZIELNY PUBLICZNY ZAKŁAD OPIEKI ZDROWOTNEJ
PROJEKTOWAŁ / OPRACOWAŁ	NR UPR. I UPRAWNIENIA UPRAWNIENIA / PODPIS / NIEPUTNE
mgr inż. Dariusz Naruszewicz	WAM/0068/PWOE/11
Uprawnienia budowlane w specjalności instalacyjnej w zakresie sieci, instalacji i urządzeń elektrycznych i elektroenergetycznych.	
SPRAWDZIŁ / DATA / PODPIS	
WYKONAŁA KONSTRUKCJA	NR UPR. I UPRAWNIENIA UPRAWNIENIA / PODPIS / NIEPUTNE
mgr inż. Tomasz Niedźwiecki	POL/0059/POOE/11
Uprawnienia budowlane w specjalności instalacyjnej w zakresie sieci, instalacji i urządzeń elektrycznych i elektroenergetycznych.	
SPRAWDZIŁ / DATA / PODPIS	
Jakub Ciszyński	
TYTUŁ / NR RYSUNKU	NR RYSUNKU / STRONA / ILOŚĆ STRON / SKALA
Schemat blokowy	E-6
DATA / DATE	SKALA / SCALE
STYCZEŃ 2023	b/s