


Widok rozdzielnicy RPR6.1, RPK6.1 i RPN6.1

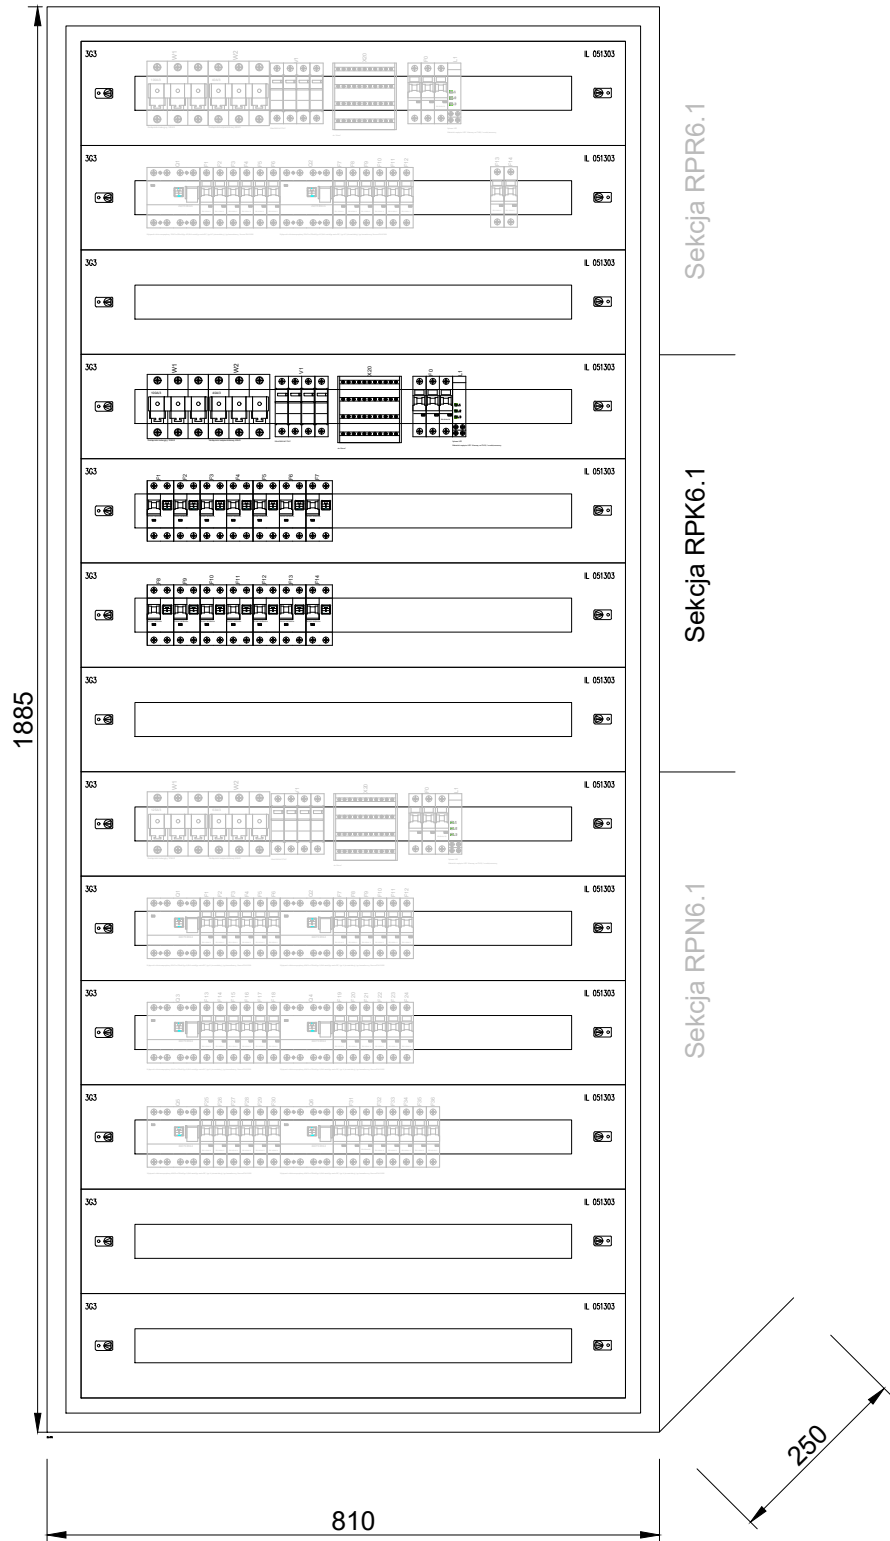

Przedsiębiorstwo Organizacji Inwestycji Allplan Sp. z o.o. ul. Mahoniowa 14, 85-390 Bydgoszcz, tel. 52 348 84 10, fax 52 348 84 11 e-mail: biuro@allplan.com.pl, www.allplan.com.pl NIP: 967-125-78-54		
FAZA / PHASE		
PROJEKT WYKONAWCZY		
TYTUŁ / SUBJECT:		
PRZEBUDOWA POMIESZCZEŃ DLA POTRZEB ODDZIAŁU INTESYWNEGO NADZORU KARDIOLOGICZNEGO W BUD. NR 3, PIĘTRO VI - STRONA PÓŁNOCNA		
ADRES / ADDRESS:		
UL. POWSTAŃCÓW WARSZAWY 5, 85-681 BYDGOSZCZ		
BRANŻA / INDUSTRY:		
ELEKTRYCZNA		
INWESTOR / CLIENT:		
10 WOJSKOWY SZPITAL KLINICZNY Z POLIKLINIKĄ SAMODZIELNY PUBLICZNY ZAKŁAD OPIEKI ZDROWOTNEJ		
PROJEKTANT / DESIGNER		NR DEC. O NADANIU UPRAWNIEN
mgr inż. Dariusz Naruszewicz		WAM/0068/PWOE/11
SPECJALNOŚĆ / SPECIALTY		
Uprawnienia budowlane w specjalności instalacyjnej w zakresie sieci, instalacji i urządzeń elektrycznych i elektroenergetycznych		
SPECJALNOŚĆ / SPECIALTY		
SPRAWDZONY / VERIFIED BY		
mgr inż. Tomasz Niedźwiecki		PDL/0058/POOE/11
SPECJALNOŚĆ / SPECIALTY		
Uprawnienia budowlane w specjalności instalacyjnej w zakresie sieci, instalacji i urządzeń elektrycznych i elektroenergetycznych		
OPRACOWANIE / DRAFTED BY		PODPIS / SIGNATURE
Jakub Czuczko		
TEMAT / SUBJECT		NR RYSUNKU / DRAWING NUMBER
Schemat_RPK6.1		E-8
DATA / DATE		SKALA / SCALE
STYCZEN 2023		b/s