np Szafa wolnostojąca TW212G

Widok zewnętrzny

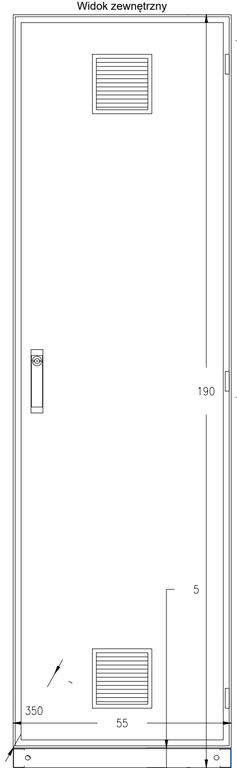

Elewacja wewnątrz

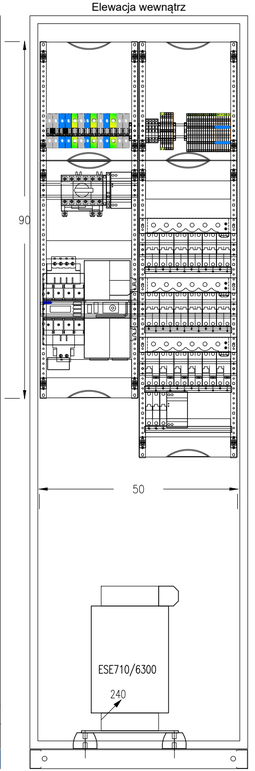

Schemat rodz. RIT-1 - Sala INK 7.5, Sala INK 7.6, Sala INK 7.9

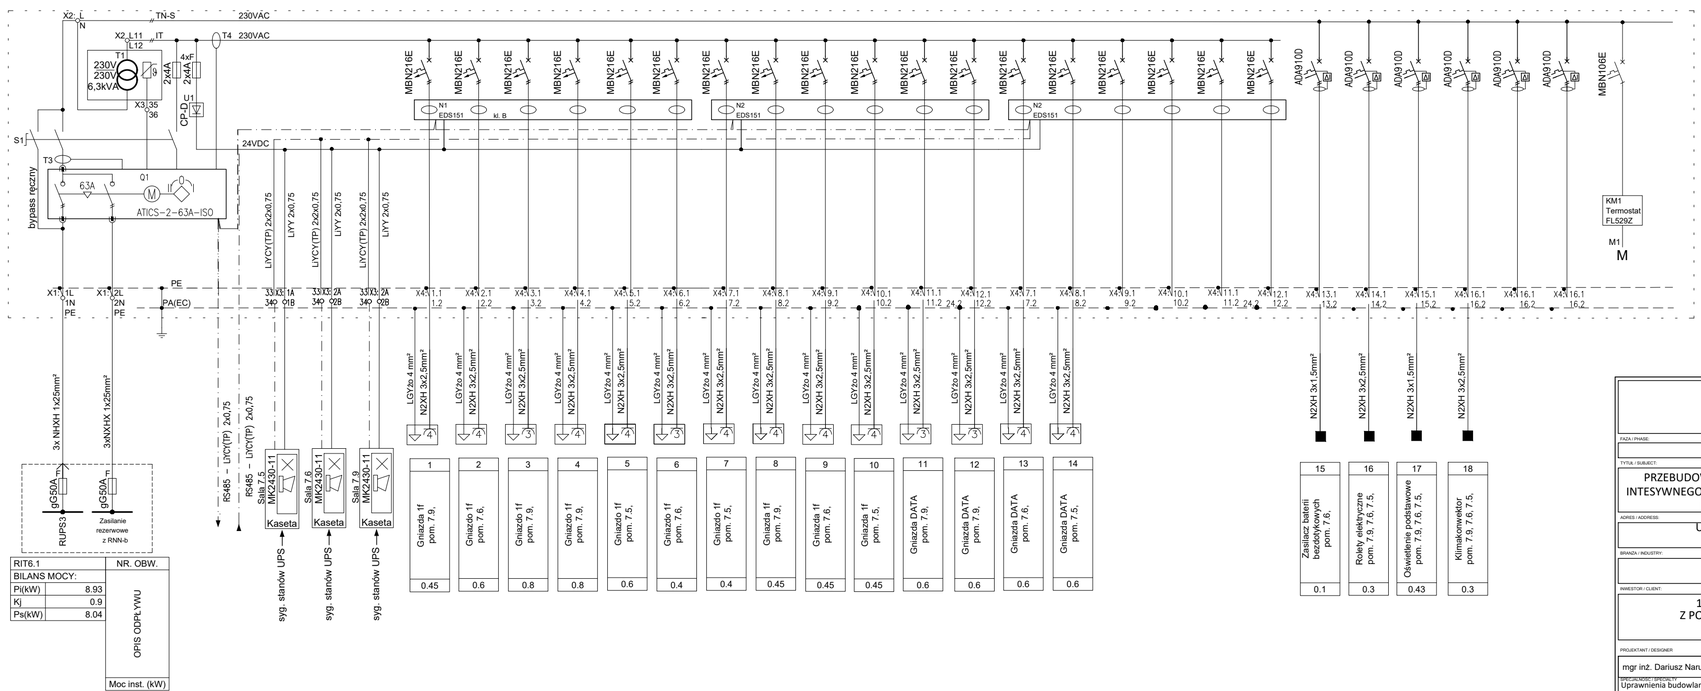

RIT6.1	NR. OBW.
BILANS MOCY:	
Pi(kW)	8.93
Kj	0.9
Ps(kW)	8.04

OPIS OPRZYWU

Moc inst. (kW)

Przedsiębiorstwo Organizacji Inwestycji Allplan Sp. z o.o.
ul. Mahoniowa 14, 85-390 Bydgoszcz,
tel. 52 348 84 10, fax 52 348 84 11
e-mail: biuro@allplan.com.pl, www.allplan.com.pl
NIP: 967-125-78-54

FAZA / PHASE:

PROJEKT WYKONAWCZY

TYTUŁ / SUBJECT:

PRZEBUDOWA POMIESZCZEŃ DLA POTRZEB ODDZIAŁU INTESYWNEGO NADZORU KARDIOLOGICZNEGO W BUD. NR 3, PIĘTRO VI - STRONA PÓŁNOCNA

ADRES / ADDRESS:

UL. POWSTAŃCÓW WARSZAWY 5, 85-681 BYDGOSZCZ

BRANŻA / INDUSTRY:

ELEKTRYCZNA

INWESTOR / CLIENT:

10 WOJSKOWY SZPITAL KLINICZNY Z POLIKLINIKĄ SAMODZIELNY PUBLICZNY ZAKŁAD OPIEKI ZDROWOTNEJ

PROJEKTANT / DESIGNER	NR DEC. O NADANIU UPRAWNIEŃ	PODPIS / SIGNATURE
mgr inż. Dariusz Naruszewicz	WAM/0068/PWOE/11	

SPECJALNOŚĆ / SPECIALTY:
Uprawnienia budowlane w specjalności instalacyjnej w zakresie sieci, instalacji i urządzeń elektrycznych i elektroenergetycznych

SPRAWDZIŁ/A / VERIFIED BY	NR DEC. O NADANIU UPRAWNIEŃ	PODPIS / SIGNATURE
mgr inż. Tomasz Niedźwiecki	PDL/0058/POOE/11	

SPECJALNOŚĆ / SPECIALTY:
Uprawnienia budowlane w specjalności instalacyjnej w zakresie sieci, instalacji i urządzeń elektrycznych i elektroenergetycznych

OPRACOWANIE / DRAFTED BY: Jakub Czuczko — PODPIS / SIGNATURE

TEMAT / SUBJECT:	NR RYSUNKU / DRAWING NUMBER:	REWIZJA
Schemat_RIT6.1	E-14	

DATA / DATE: STYCZEŃ 2023

SKALA / SCALE: b/s