
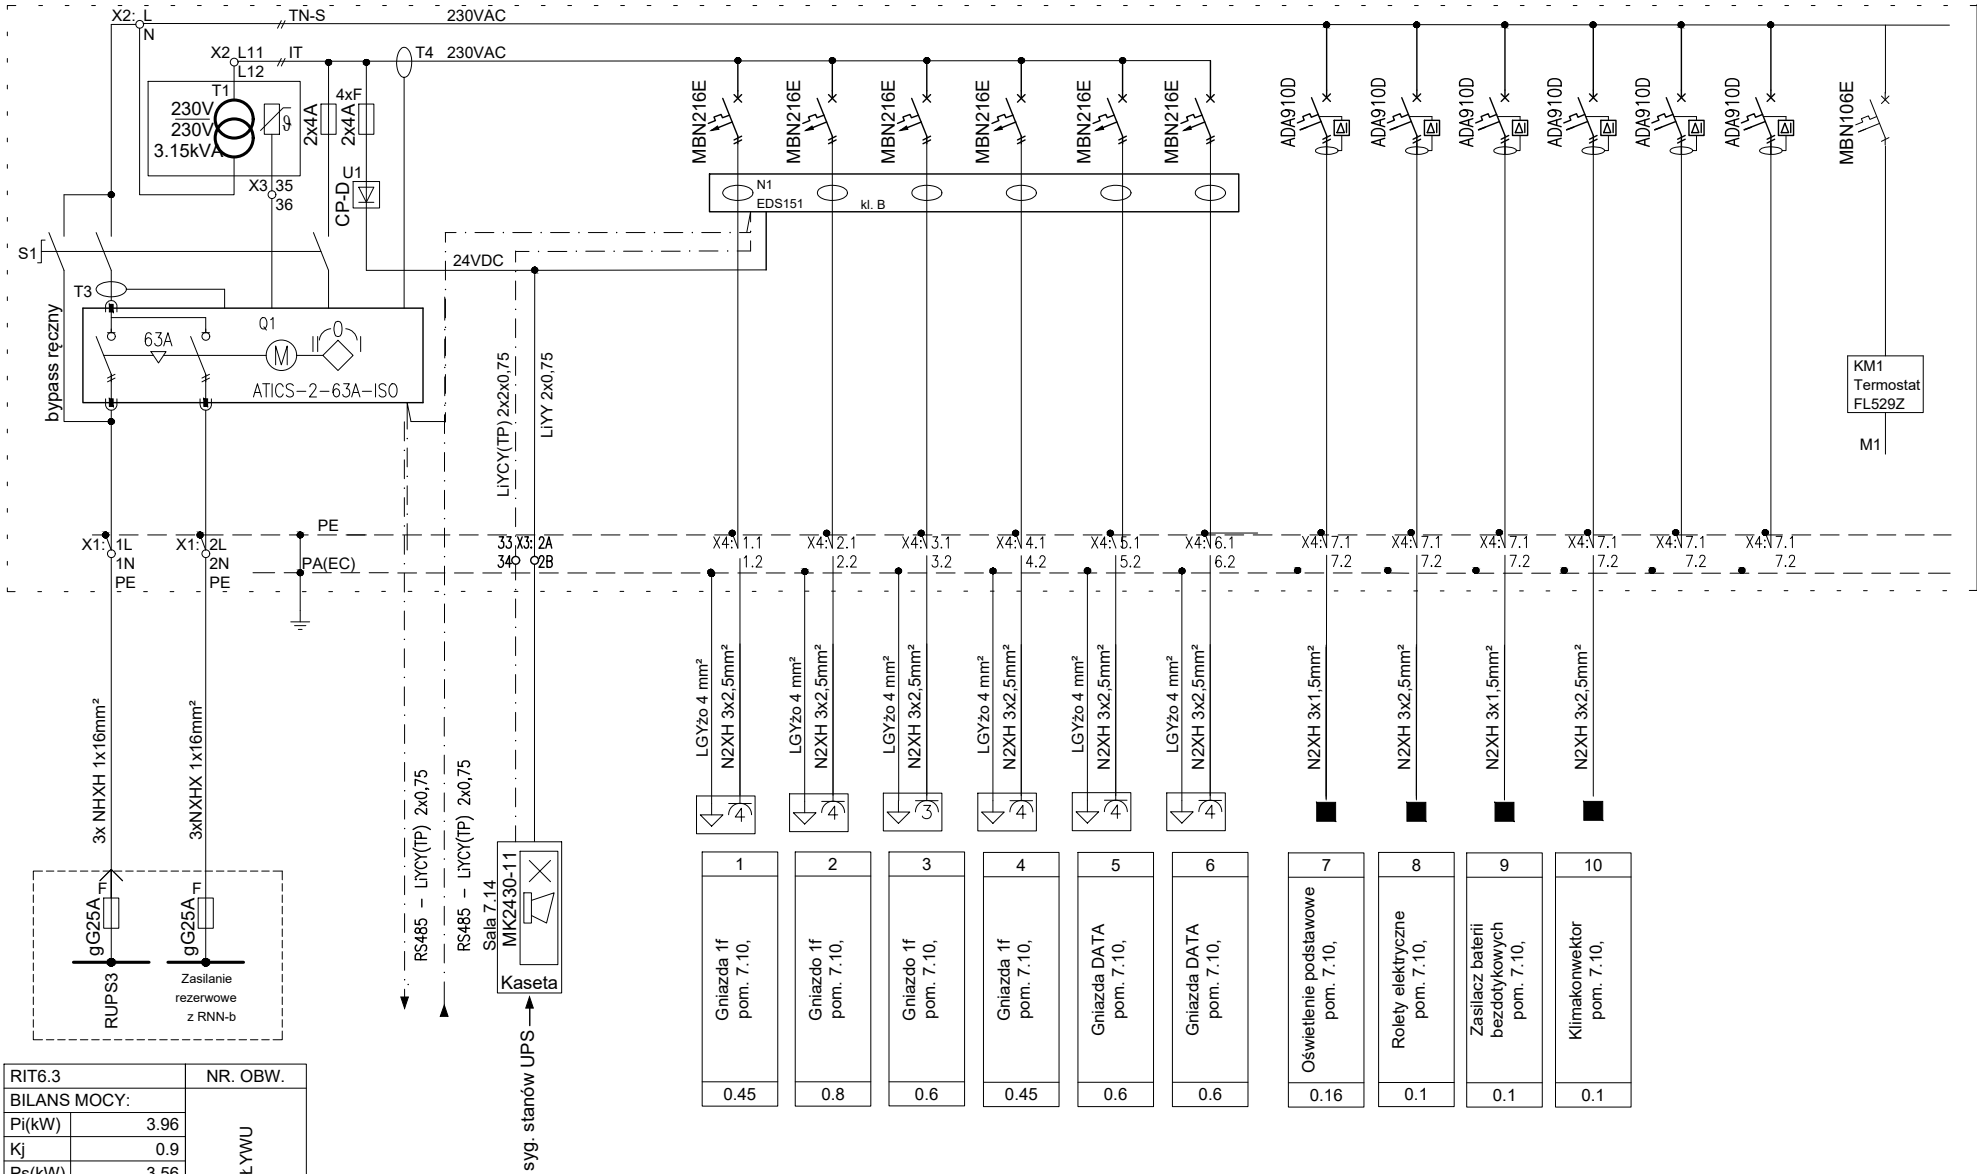


np Szafa wolnostojąca TW112G

Schemat rodz. RIT-3 - Sala INK 7.10

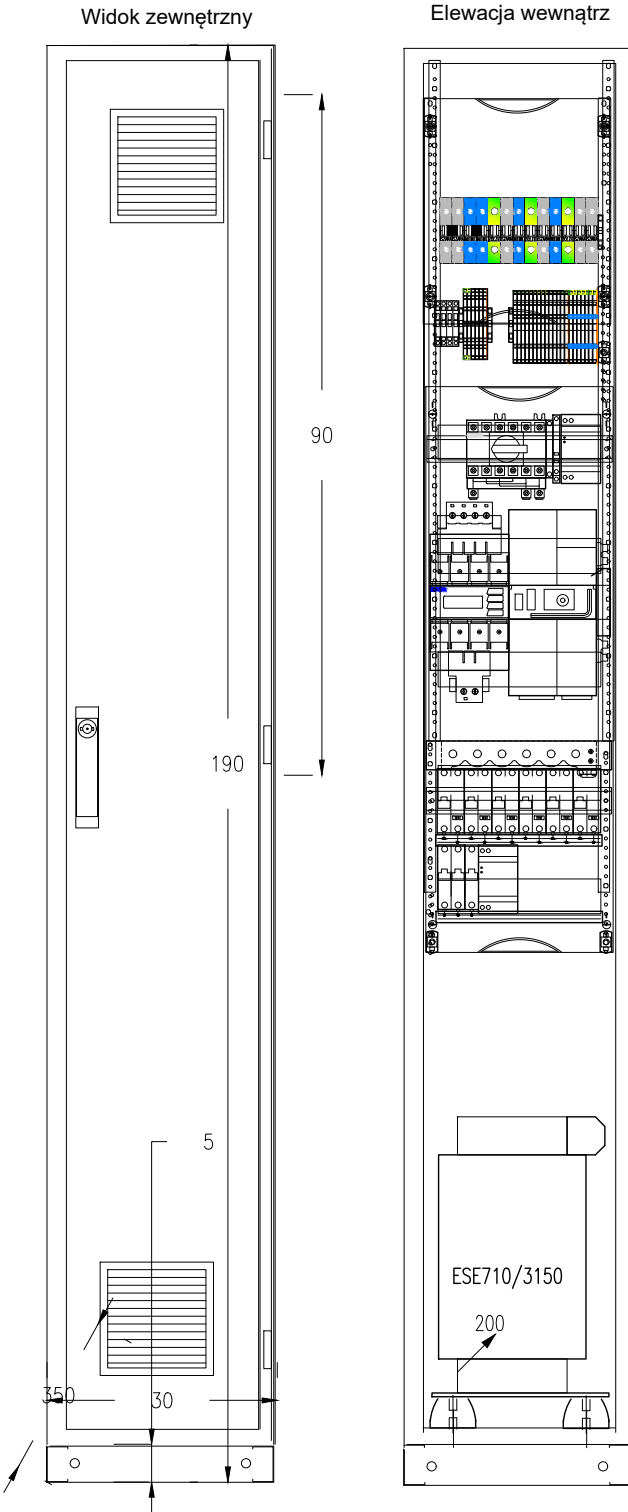

RIT6.3	NR. OBW.
BILANS MOCY:	
Pi(kW)	3.96
Kj	0.9
Ps(kW)	3.56
OPIS ODPLYWU	
Moc inst. (kW)	

Przedsiębiorstwo Organizacji Inwestycji  
Allplan Sp. z o.o.  
ul. Mahoniowa 14, 85-390 Bydgoszcz,  
tel. 52 348 84 10, fax 52 348 84 11  
e-mail: biuro@allplan.com.pl, www.allplan.com.pl  
NIP: 967-125-78-54

FAZA / PHASE:  
**PROJEKT WYKONAWCZY**

TYTUŁ / SUBJECT:  
**PRZEBUDOWA POMIESZCZEŃ DLA POTRZEB ODDZIAŁU  
INTESYWNEGO NADZORU KARDIOLOGICZNEGO W BUD. NR 3,  
PIĘTRO VI - STRONA PÓŁNOCNA**

ADRES / ADDRESS:  
**UL. POWSTAŃCÓW WARSZAWY 5,  
85-681 BYDGOSZCZ**

BRANŻA / INDUSTRY:  
**ELEKTRYCZNA**

INWESTOR / CLIENT:  
**10 WOJSKOWY SZPITAL KLINICZNY  
Z POLIKLINIKĄ SAMODZIELNY PUBLICZNY  
ZAKŁAD OPIEKI ZDROWOTNEJ**

PROJEKTANT / DESIGNER  
mgr inż. Dariusz Naruszewicz  
NR DEC. O NADANIU UPRAWNIEN  
WAM/0068/PWOE/11

SPECIALNOŚĆ / SPECIALTY  
Uprawnienia budowlane w specjalności instalacyjnej w zakresie sieci,  
instalacji i urządzeń elektrycznych i elektroenergetycznych

SPECIALNOŚĆ / SPECIALTY

SPRAWDZONY / VERIFIED BY  
mgr inż. Tomasz Niedźwiecki  
NR DEC. O NADANIU UPRAWNIEN  
PDL/0058/POOE/11

SPECIALNOŚĆ / SPECIALTY  
Uprawnienia budowlane w specjalności instalacyjnej w zakresie sieci,  
instalacji i urządzeń elektrycznych i elektroenergetycznych

OPRACOWANIE / DRAFTED BY  
Jakub Czuczko

TEMAT / SUBJECT  
Schemat\_RIT6.3

NR RYSUNKU /  
DRAWING NUMBER  
E-16

DATA / DATE  
STYCZEŃ 2023

SKALA / SCALE  
b/s