
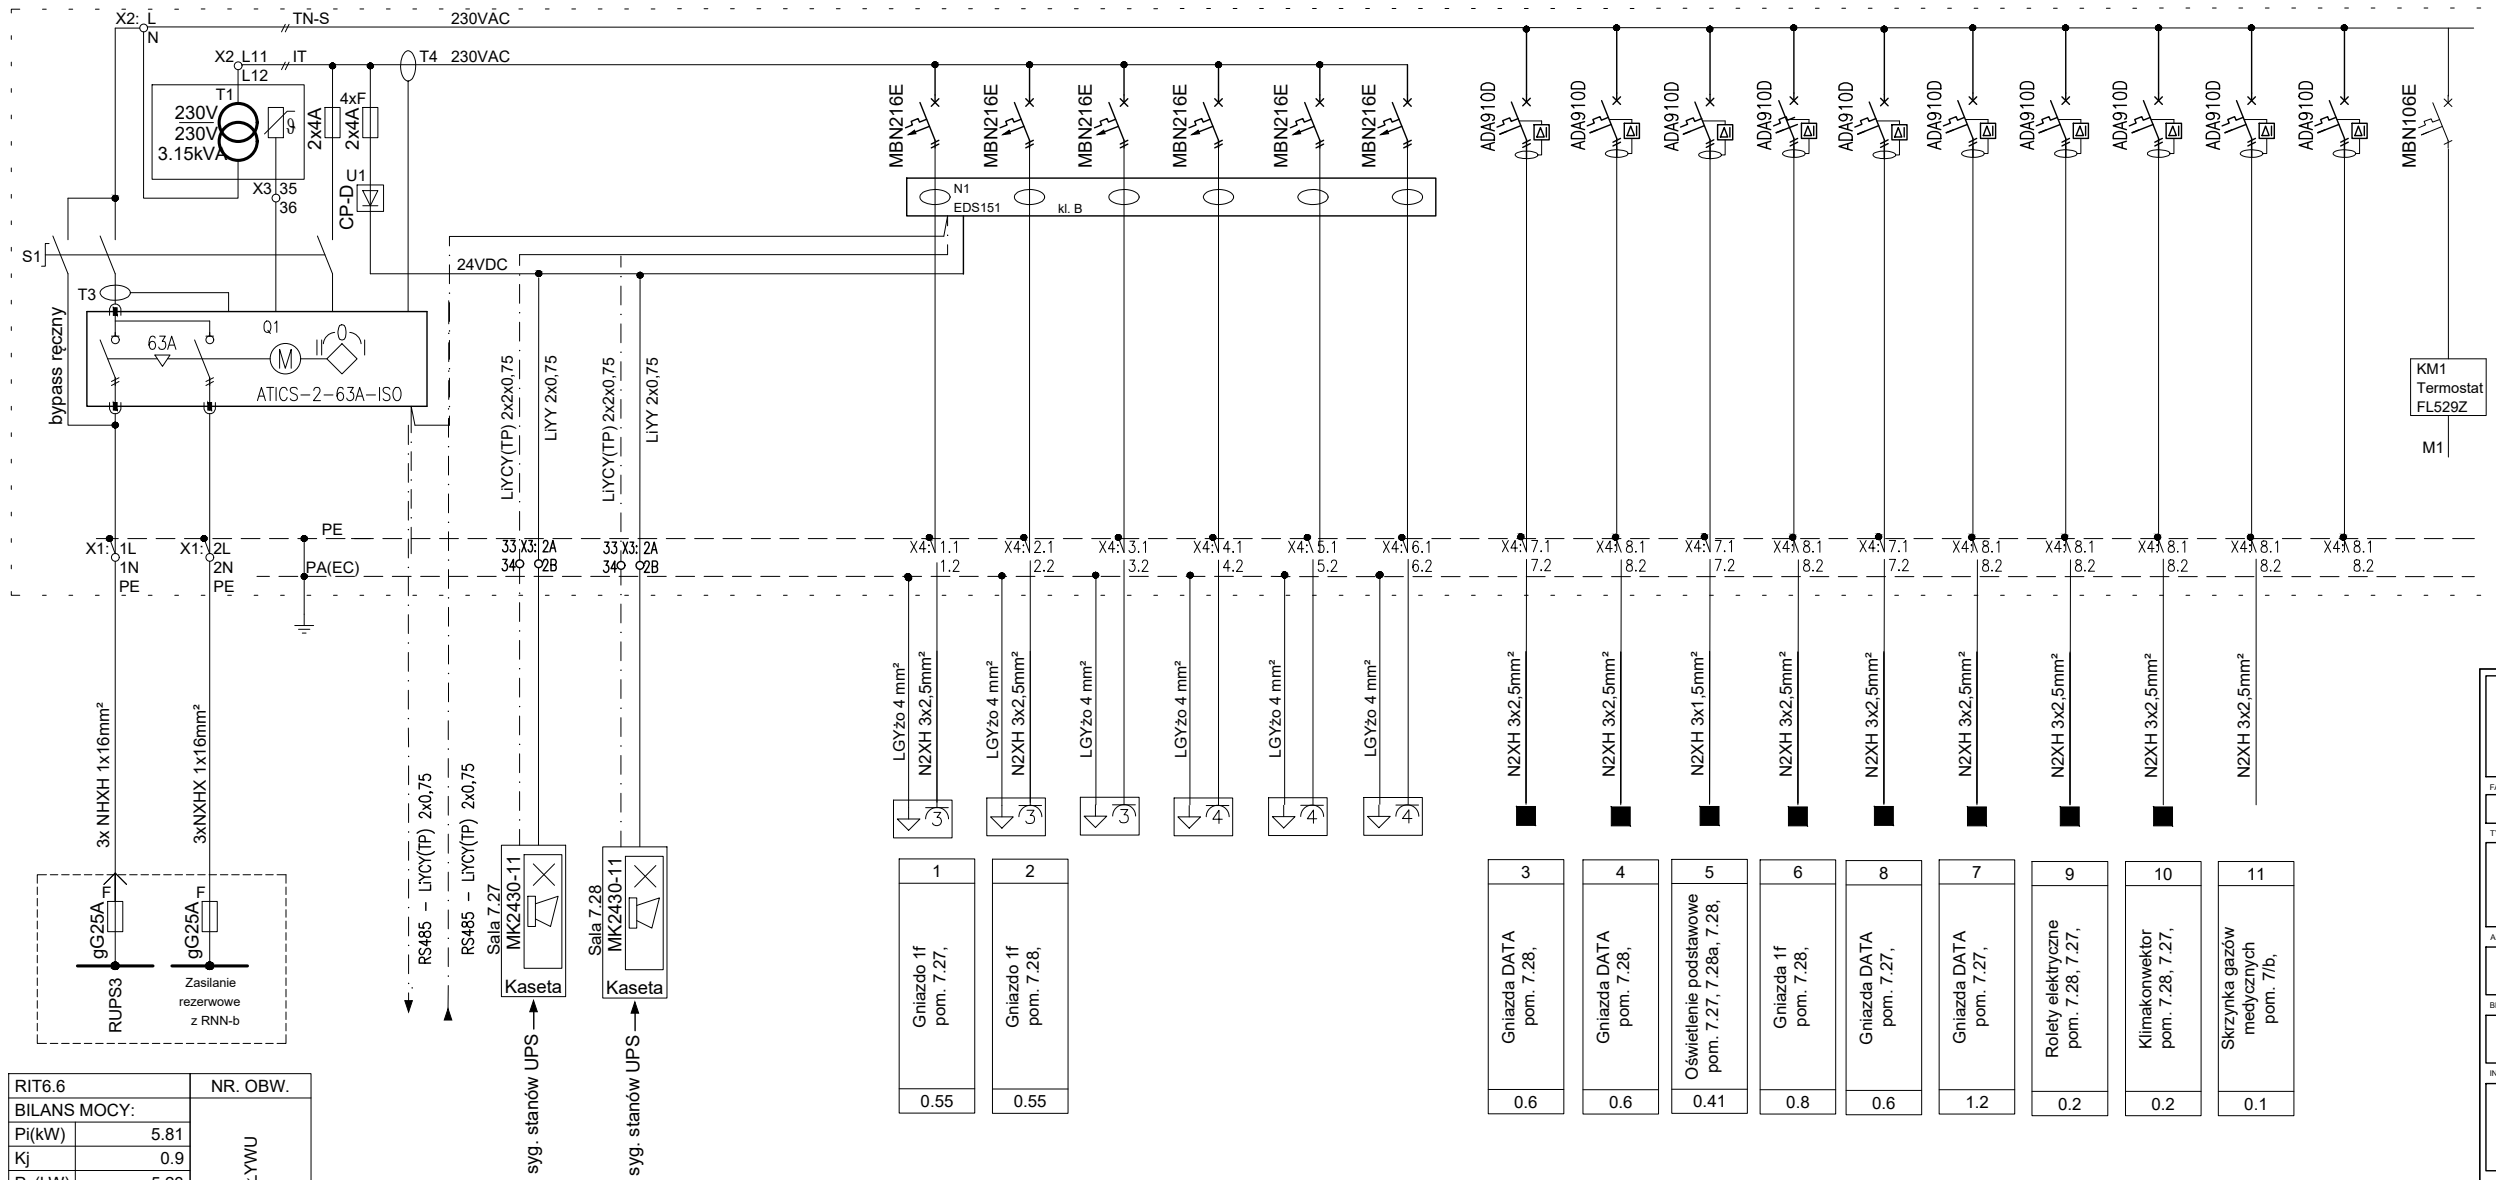


np Szafa wolnostojąca TW112G

Schemat rodz. RIT-6 - Gab.Echo serca 1-7.27, Gab.Echo serca 2-7.28

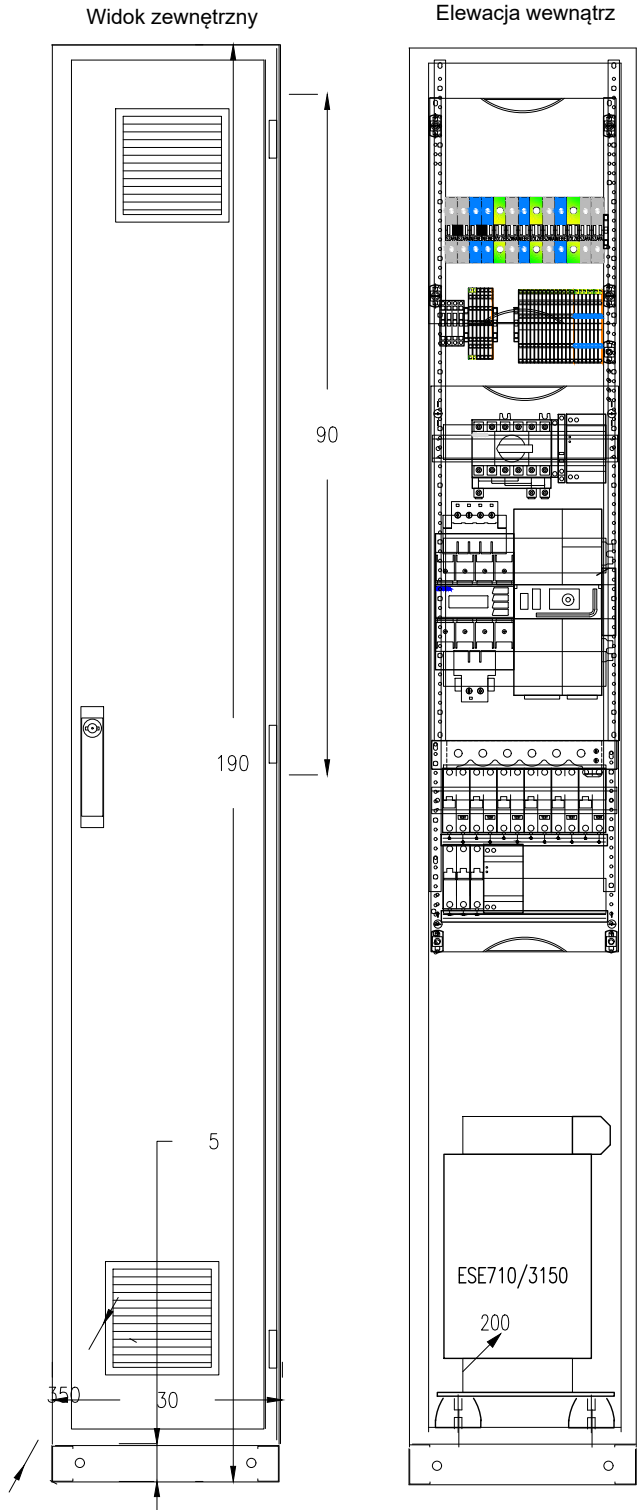

RIT6.6		NR. OBW.
BILANS MOCY:		
Pi(kW)	5.81	
Kj	0.9	
Ps(kW)	5.23	
		OPIS ODPLYWU
		Moc inst. (kW)

Przedsiębiorstwo Organizacji Inwestycji Allplan Sp. z o.o. ul. Mahoniowa 14, 85-390 Bydgoszcz, tel. 52 348 84 10, fax 52 348 84 11 <u>e-mail: biuro@allplan.com.pl, www.allplan.com.pl</u> <u>NIP: 957-125-78-54</u>					
FAZA / PHASE:					
PROJEKT WYKONAWCZY					
TYTUŁ / SUBJECT:					
PRZEBUDOWA POMIESZCZEŃ DLA POTRZEB ODDZIAŁU INTENSYWNEGO NADZORU KARDIOLOGICZNEGO W BUD. NR 3, PIĘTRO VI - STRONA PÓŁNOCNA					
ADRES / ADDRESS:					
UL. POWSTAŃCÓW WARSZAWY 5, 85-681 BYDGOSZCZ					
BRANŻA / INDUSTRY:					
ELEKTRYCZNA					
INWESTOR / CLIENT:					
10 WOJSKOWY SZPITAL KLINICZNY Z POLIKLINIKĄ SAMODZIELNY PUBLICZNY ZAKŁAD OPIEKI DZDROWOTNEJ					
PROJEKTANT / DESIGNER					
NR DEC. O NADANIU UPRAWNIEN					
PODPIS / SIGNATURE					
mgr inż. Dariusz Naruszewicz WAM/0068/PWOE/11					
SPECJALNOŚĆ / SPECIALITY: Uprawnienia budowlane w specjalności instalacyjnej w zakresie sieci, instalacji i urządzeń elektrycznych i elektroenergetycznych					
SPECJALNOŚĆ / SPECIALITY:					
SPRAWDZIŁ/WERIFYED BY					
NR DEC. O NADANIU UPRAWNIEN					
PODPIS / SIGNATURE					
mgr inż. Tomasz Niedźwiecki PDL/0058/POOE/11					
SPECJALNOŚĆ/SPECIALITY: Uprawnienia budowlane w specjalności instalacyjnej w zakresie sieci, instalacji i urządzeń elektrycznych i elektroenergetycznych					
OPRACOWANE / DRAFTED BY					
PODPIS / SIGNATURE					
Jakub Czuczko					
TEMAT / SUBJECT					
NR RYSUNKU / DRAWING NUMBER					
REWIZJA					
Schemat_RIT6.6					
E-19					
DATA / DATE					
SKALA / SCALE					
STYCZEŃ 2023					
b/s					