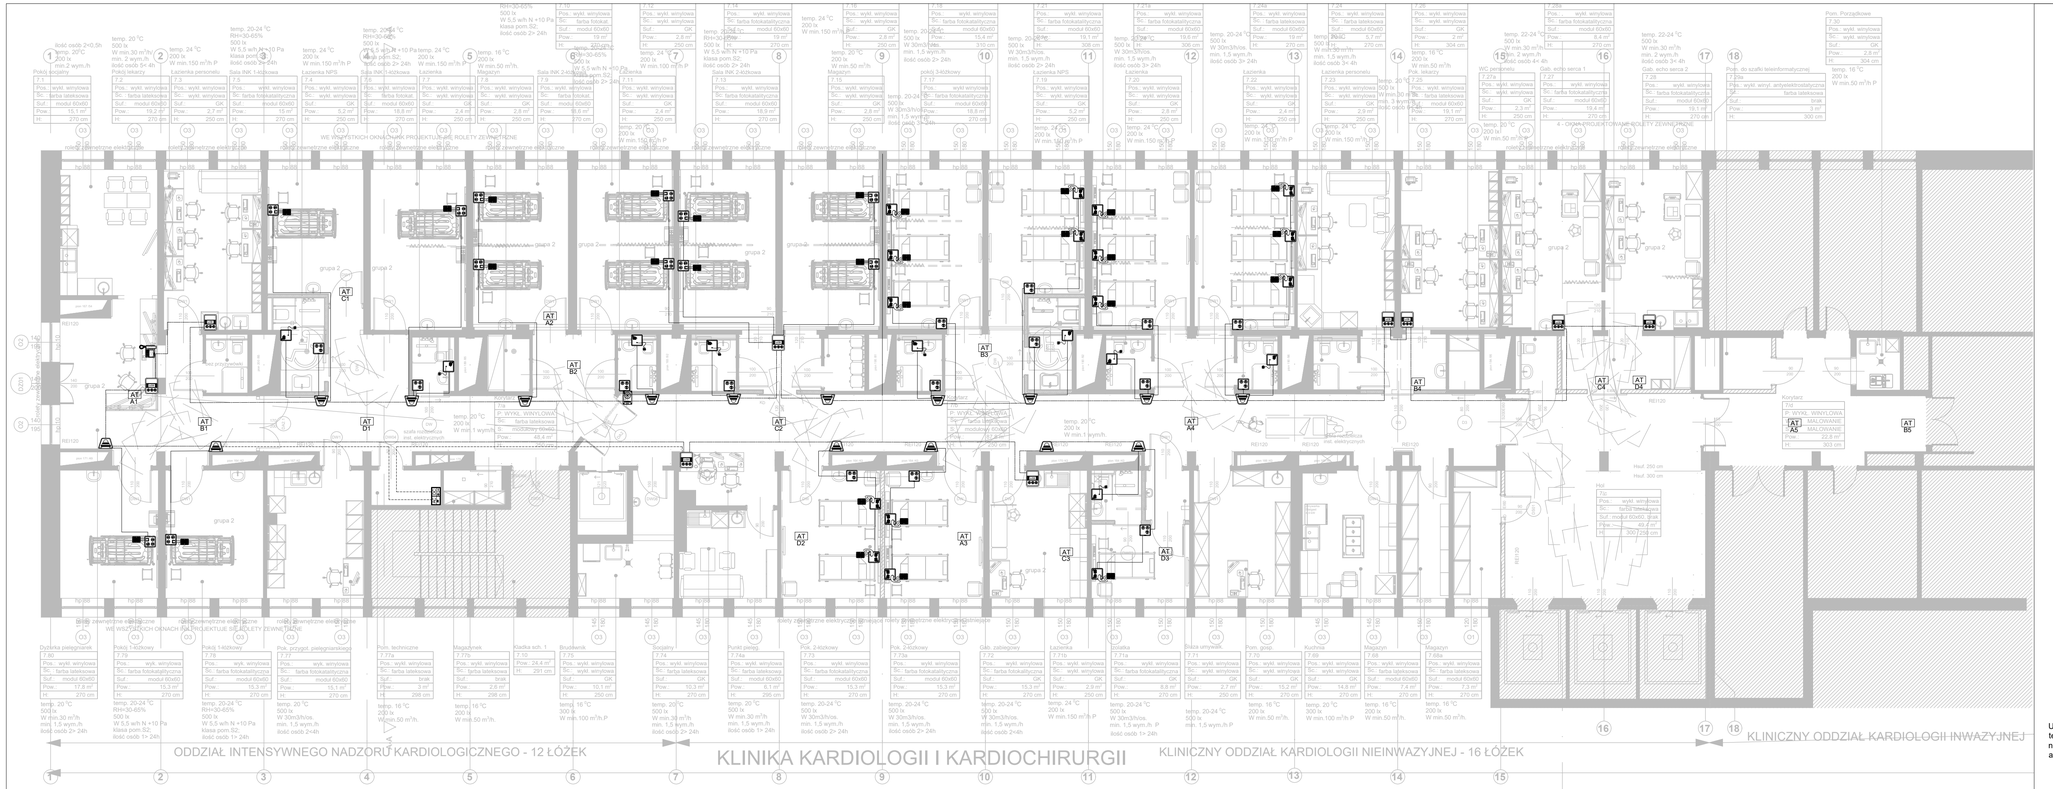

Uwaga: Przed montażem anten systemu telemetrycznego niezbędne jest wykonanie pomiarów, na podtawie których należy zweryfikować lokalizację anten.

Przedsiębiorstwo Organizacji Inwestycji Altplan Sp. z o.o.
ul. Mohoriowa 24, 85-390 Bydgoszcz,
tel. 52 342 79 54, fax 52 342 79 54,
e-mail: biuro@altplan.com.pl, www.altplan.com.pl
NIP: 967-125-79-54

TAZA / PHASE

PROJEKT WYKONAWCZY

TYTUŁ / SUBJECT

PRZEBUDOWA POMIESZCZEŃ DLA POTRZEB ODDZIAŁU INTESYWNEGO NADZORU KARDIOLOGICZNEGO W BUD. NR 3, PIĘTRO VI - STRONA PÓŁNOCNA

ADRES / ADDRESS

UL. POWSTAŃCÓW WARSZAWY 5, 85-681 BYDGOSZCZ

BRANŻA / INDUSTRY

TELEKOMUNIKACJA

INWESTOR / CLIENT

10 WOJSKOWY SZPITAL KLINICZNY Z POLIKLINIKĄ SAMODZIELNY PUBLICZNY ZAKŁAD OPIEKI ZDROWOTNEJ

PROJEKTANT / DESIGNER	NR UPR. / UPRAWNIENIA / LICENCE NO.	PODPIS / SIGNATURE
mgr inż. DARIUSZ RYBACZYK	WAM/0052/ZHOT/05	

SPECJALNOŚĆ / SPECIALTY
Uprawnienia budowlane w specjalności telekomunikacyjnej w zakresie telekomunikacji przewodowej wraz z infrastruktura towarzyszącą

SPRAWDZIŁ / CHECKED BY

mgr inż. PIOTR RACZYŃSKI	WAM/0104/POOT/08	

SPECJALNOŚĆ / SPECIALTY
Uprawnienia budowlane w specjalności telekomunikacyjnej

OPRACOWAŁ / DRAWN BY

Jakub Czuczko		

TEMAT / SUBJECT — NR W RYSUNKU / DRAWING NUMBER — REWIZJA

RZUT VI PIĘTRA_instalacja przywoławcza i telemetryczna — T-5

DATA / DATE: STYCZEŃ 2023

SKALA / SCALE: 1:100