ETAPOWANIE:

W *etapie I* - podstawowym projektuje się:
- całość ogrodzenia placu zabaw wraz ze ścieżkam oraz zabezpieczenie instalacji podziemnej elektrycznej niskoprądowej,
- *strefę wypoczynku* - w skład, której wchodzą ławki, kosze na śmieci, altana (symbol na rys. *p*) z kompletem ławek ze stolikiem, ścieżka sensoryczna (symbol na rys. *g*), tablica kredowa (symbol na rys. *l*) oraz zadaszenie w postaci żagla (symbol na rys. *o*) i projektowana zieleń - drzewa i krzewy (*dr1 - 2 szt., kr1- 3 szt., kr2 - 2 szt., kr3 - 1 szt.*) oraz nawierzchnia naturalna - trawa, wraz z fragmentami maty przerostowej i elementów przejść wykonanych z naturalnych pni drewnianych,
- *strefę zabawy cz. I* - z nawierzchnią bezpieczną w kolorze niebieskim RAL5019, w skład strefy wchodzą zabawki typu: piaskownica z domkiem do zabawy piaskiem i samochodem z kierownicą (symbol na rys. *h*) i zadaszeniem typu żagiel (symbol na rys. *o*), huśtawka pojedyncza zwykła (symbol na rys. *i*), zjeżdżalnia z tunelem i mostkiem (symbol na rys. *j*), zabawki autka - 3 szt. (symbol na rys. *k*) oraz zabawka żyrafa (symbol na rys. *m*);

W *etapie II* - opcjonalnym projektuje się:
- *strefę zieloną* - projektowana zieleń - drzewa i krzewy (*dr1 - 1 szt., kr2 - 1 szt., kr3 - 1 szt.*) oraz nawierzchnia naturalna - trawa,
- *strefę zabawy cz. II* - z nawierzchnią bezpieczną w kolorze niebieskim RAL5024, w skład strefy wchodzą zabawki typu: huśtawka pojedyncza „bocianie gniazdo" (symbol na rys. *a*), kuchnia zabawkowa (symbol na rys. *f*), zabawki muzyczne i edukacyjne (symbol na rys. *c*), tablica z alfabetem, zegarem i liczydłem (symbol na rys. *b*), statek piracki (symbol na rys. *d*) oraz zabawki aligatory - 2 szt. (symbol na rys. *e*) i zabawka lew (symbol na rys. *n*).

- Całość (etap I + II): *402,04 m2*
- Etap I: *262,83 m2*
- Etap II: *139,21 m2*

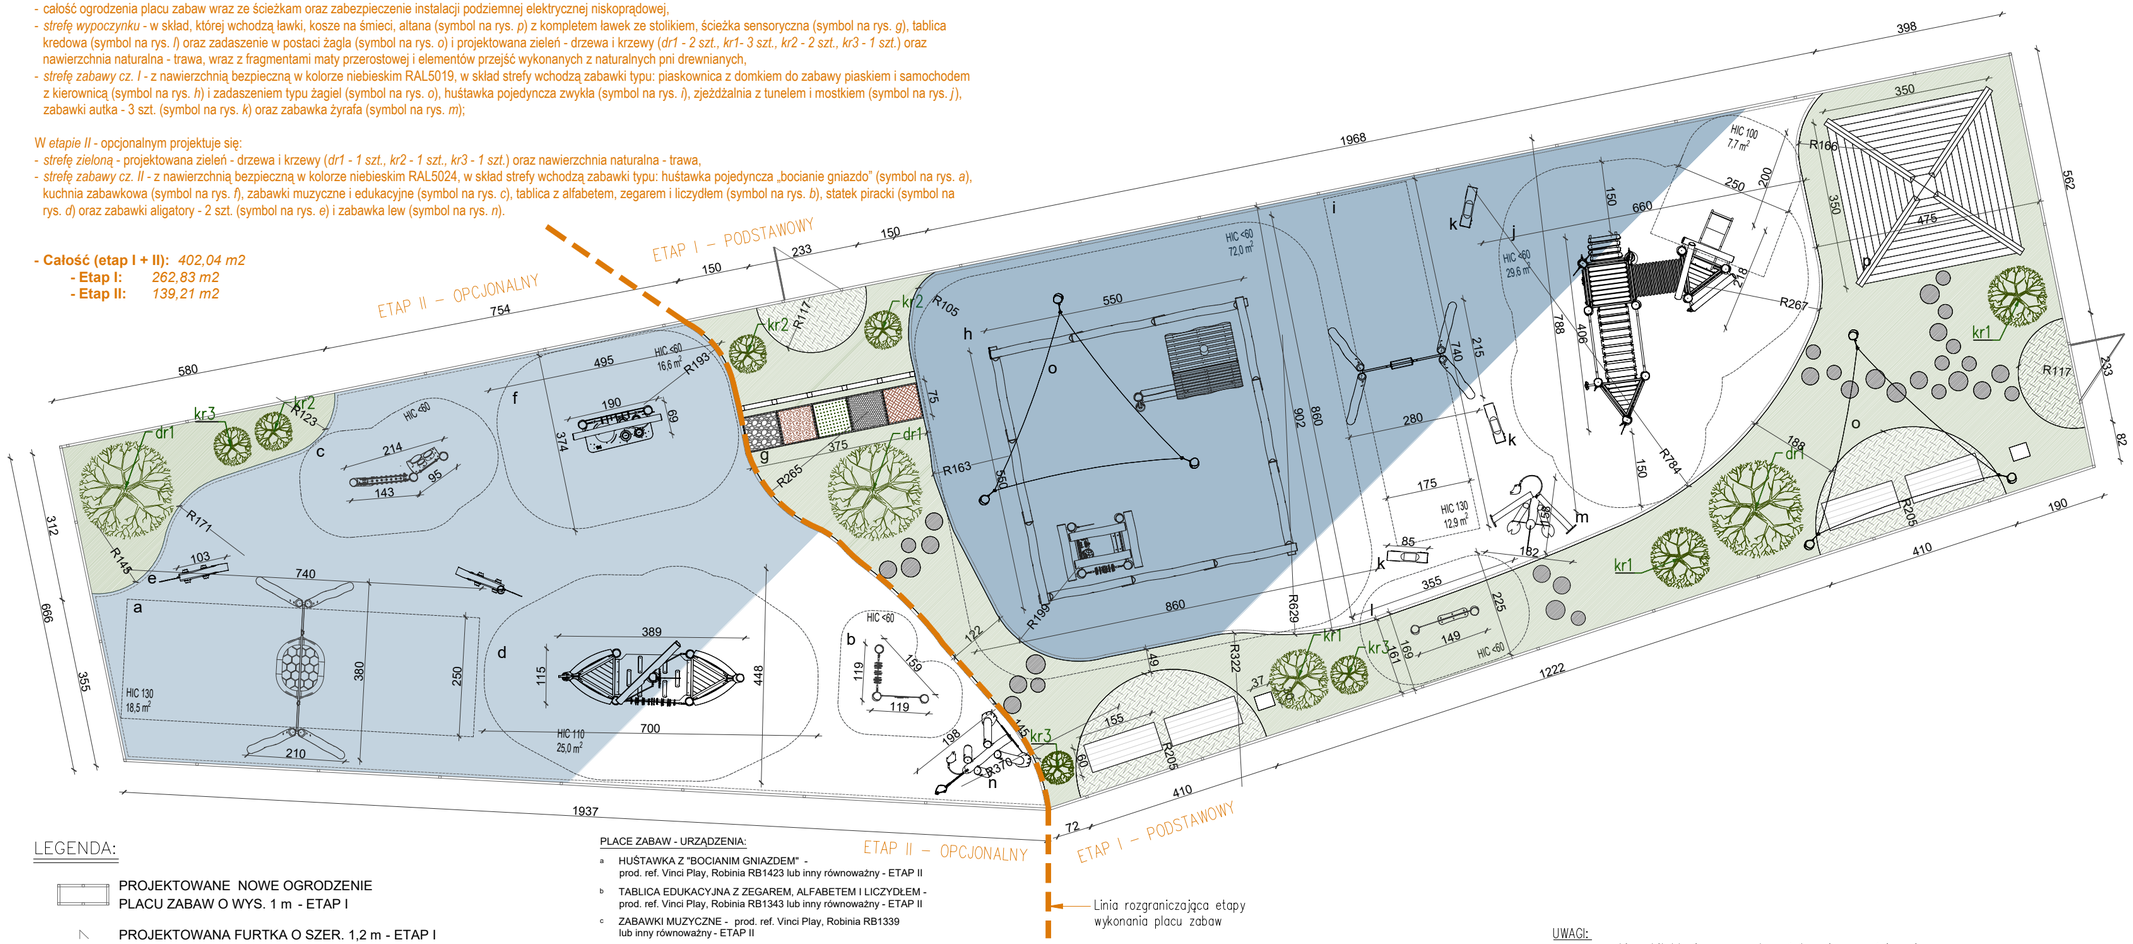

LEGENDA:

- PROJEKTOWANE NOWE OGRODZENIE PLACU ZABAW O WYS. 1 m - ETAP I
- PROJEKTOWANA FURTKA O SZER. 1,2 m - ETAP I
- PROJEKTOWANE CHODNIKI, PLACE Z KOSTKI BRUKOWEJ
- PROJEKTOWANY TEREN ZIELONY - TRAWA - ETAP I i II
- PROJEKTOWANA MATA PRZEROSTOWA - TEREN ZIELONY - ETAP I i II
- PROJEKTOWANA NAWIERZCHNIA BEZPIECZNA W KOLORZE NIEBIESKIM RAL5024 - ETAP II
- PROJEKTOWANA NAWIERZCHNIA BEZPIECZNA W KOLORZE NIEBIESKIM RAL5019 - ETAP I
- PROJEKTOWANE PRZEJŚCIA PRZEZ TRAWNIK
- PROJEKTOWANE ŁAWKI - prod. ref. Vinci Play, Robinia RB1390 lub inne równoważne - ETAP I
- PROJEKTOWANE KOSZE NA ŚMIECI - prod. ref. Vinci Play, Robinia RB1395 lub inne równoważne - ETAP I
- PROJEKTOWANE DRZEWA - ETAP I i II
- PROJEKTOWANE KRZEWY - ETAP I i II
- PROJEKTOWANE OBRZEŻE BETONOWE POKRYTE WARSTWĄ EPDM - zgodnie z detalem - ETAP I i II

PLACE ZABAW - URZĄDZENIA:

a HUŚTAWKA Z "BOCIANIM GNIAZDEM" - prod. ref. Vinci Play, Robinia RB1423 lub inny równoważny - ETAP II

b TABLICA EDUKACYJNA Z ZEGAREM, ALFABETEM I LICZYDŁEM - prod. ref. Vinci Play, Robinia RB1343 lub inny równoważny - ETAP II

c ZABAWKI MUZYCZNE - prod. ref. Vinci Play, Robinia RB1339 lub inny równoważny - ETAP II

d STATEK PIRACKI - prod. ref. Vinci Play, Robinia RB1234 lub inny równoważny - ETAP II

e ZABAWKA KROKODYL - prod. ref. Vinci Play, Robinia RB1323 lub inny równoważny - ETAP II

f ZABAWKA KUCHNIA - prod. ref. Vinci Play, Robinia RB1330 lub inny równoważny - ETAP II

g ŚCIEŻKA SENSORYCZNA Z 5 KWATERAMI - ETAP I

h DUŻA PIASKOWNICA Z DOMKIEM DO ZABAWY PIASKIEM I SAMOCHODEM - prod. ref. Vinci Play, Robinia RB1333 lub inny równoważny - ETAP I

i HUŚTAWKA POJEDYNCZA - prod. ref. Vinci Play, Robinia RB1421 lub inny równoważny - ETAP I

j ZESTAW ZE ZJEŻDŻALNIĄ, TUNELEM I MOSTKIEM - prod. ref. Vinci Play, Robinia RB1309 lub inny równoważny - ETAP I

k DREWNIANE AUTKO - prod. ref. Vinci Play, Robinia RB1324 lub inny równoważny - ETAP I

l TABLICA KREDOWA - prod. ref. Vinci Play, Robinia RB1341 lub inny równoważny - ETAP I

m ŻYRAFA - prod. ref. Vinci Play, Robinia RB1322 lub inny równoważny - ETAP I

n LEW - prod. ref. Vinci Play, Robinia RB1321 lub inny równoważny - ETAP II

o ZADASZENIE ŻAGIEL TRÓJKĄTNY - prod. ref. Vinci Play, Robinia RB1387 lub inny równoważny - ETAP I

p ALTANA O WYM. 3,5 x 3,5 m Z ZESTAWEM STÓŁ, Z ŁAWKAMI - prod. ref. zestaw ze stołem i ławkami Vinci Play, Robinia RB1393 lub inny równoważny - ETAP I

Linia rozgraniczająca etapy wykonania placu zabaw

NASADZENIA:

dr1 Magnolia (Magnolia) 'Heaven Scent' - 3 szt.
- ETAP I - 2 szt., ETAP II - 1 szt.

kr1 Jaśminiowiec (Philadelphus) 'Virginal' - 3 szt.
- ETAP I - 3 szt.

kr2 Pięciornik krzewiasty (Potentilla fruticosa) 'Red Ace' - 3 szt.
- ETAP I - 2 szt., ETAP II - 1 szt.

kr3 Pięciornik krzewiasty (Potentilla fruticosa) 'Tilford Cream' - 3 szt.
- ETAP I - 1 szt., ETAP II - 1 szt.

UWAGI:
- rysunki architektoniczne rozpatrywać łącznie z częścią opisową;
- ewentualne rozbieżności lub kolizje zgłaszać Projektantowi niezwłocznie po ich wykryciu;
- poprawność wymiarów należy bezwzględnie sprawdzić na budowie;
- należy zachować obustronną strefę ochronną sieci gazowej 0,5m z każdej strony, zakaz lokalizacji w tej strefie fundamentów zabawek;
- należy zabezpieczyć wewnętrzny, podziemny, przyłącz elektroenergetyczny niskiego napięcia oraz unikać bezpośredniego zbliżania się fundamentami zabawek do przyłącza;
- plac zabaw należy wykonać w II etapach zgodnie z rys. etapowania inwestycji PZT – 02 oraz opisem;
- zabezpiecznie wewnętrznej sieci elektrycznej niskoprądowej należy wykonać w ETAPIE I;

Obiekt:
"Przebudowa, rozbudowa i doposażenie placu zabaw przy Klubiku Dziecięcym "Jacek", znajdującym się w Szkole Podstawowej im. Witolda Witosa w Woli Batorskiej 597 na dz. nr 2686/3, 2687; 673/27; 1890/11 gmina Niepołomice."

MANECKI ARCHITEKCI
S. P. Z O. O. UL. WIELOPOLE 18B 31-072 KRAKÓW NIP: 6762574406 E-MAIL: ARP.BIURO@GMAIL.COM TEL.: (12) 422 55 70

FUNKCJA	NAZWISKO	NR UPRAW.	SPECJALNOŚĆ	PODPIS
Projektant generalny:	dr inż. arch. M.MANECKI	MPOIA/036/2009	Architektura	
Współpraca projektowa:	mgr inż. arch. S. MYCA-SKORUPA		Architektura	
Sprawdzający:	mgr inż.arch. M.ŚLĘBIODA	MPOIA/019/2003	Architektura	

Inwestor:
GMINA NIEPOŁOMICE
Plac Zwycięstwa 13
32-005 Niepołomice

Data: KWIECIEŃ 2025

Stadium: PROJEKT WYKONAWCZY

Treść rysunku: Szczegół placu zabaw, etapowanie inwestycji

Skala: 1:100

Nr rysunku: PZT-02